
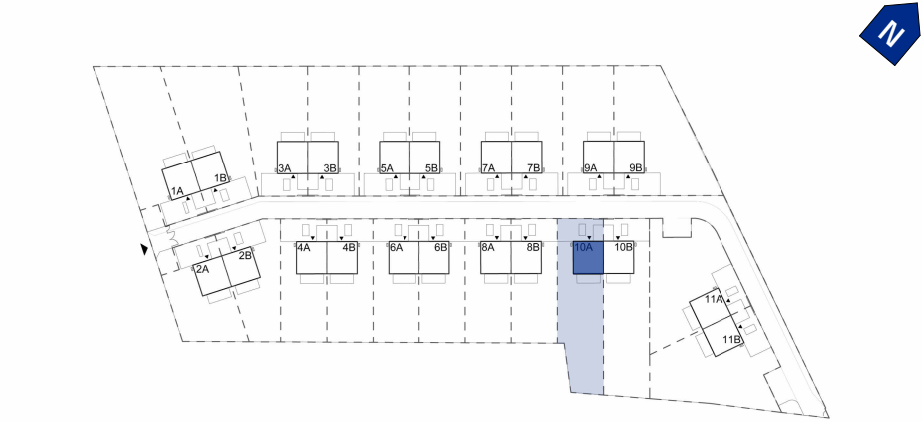


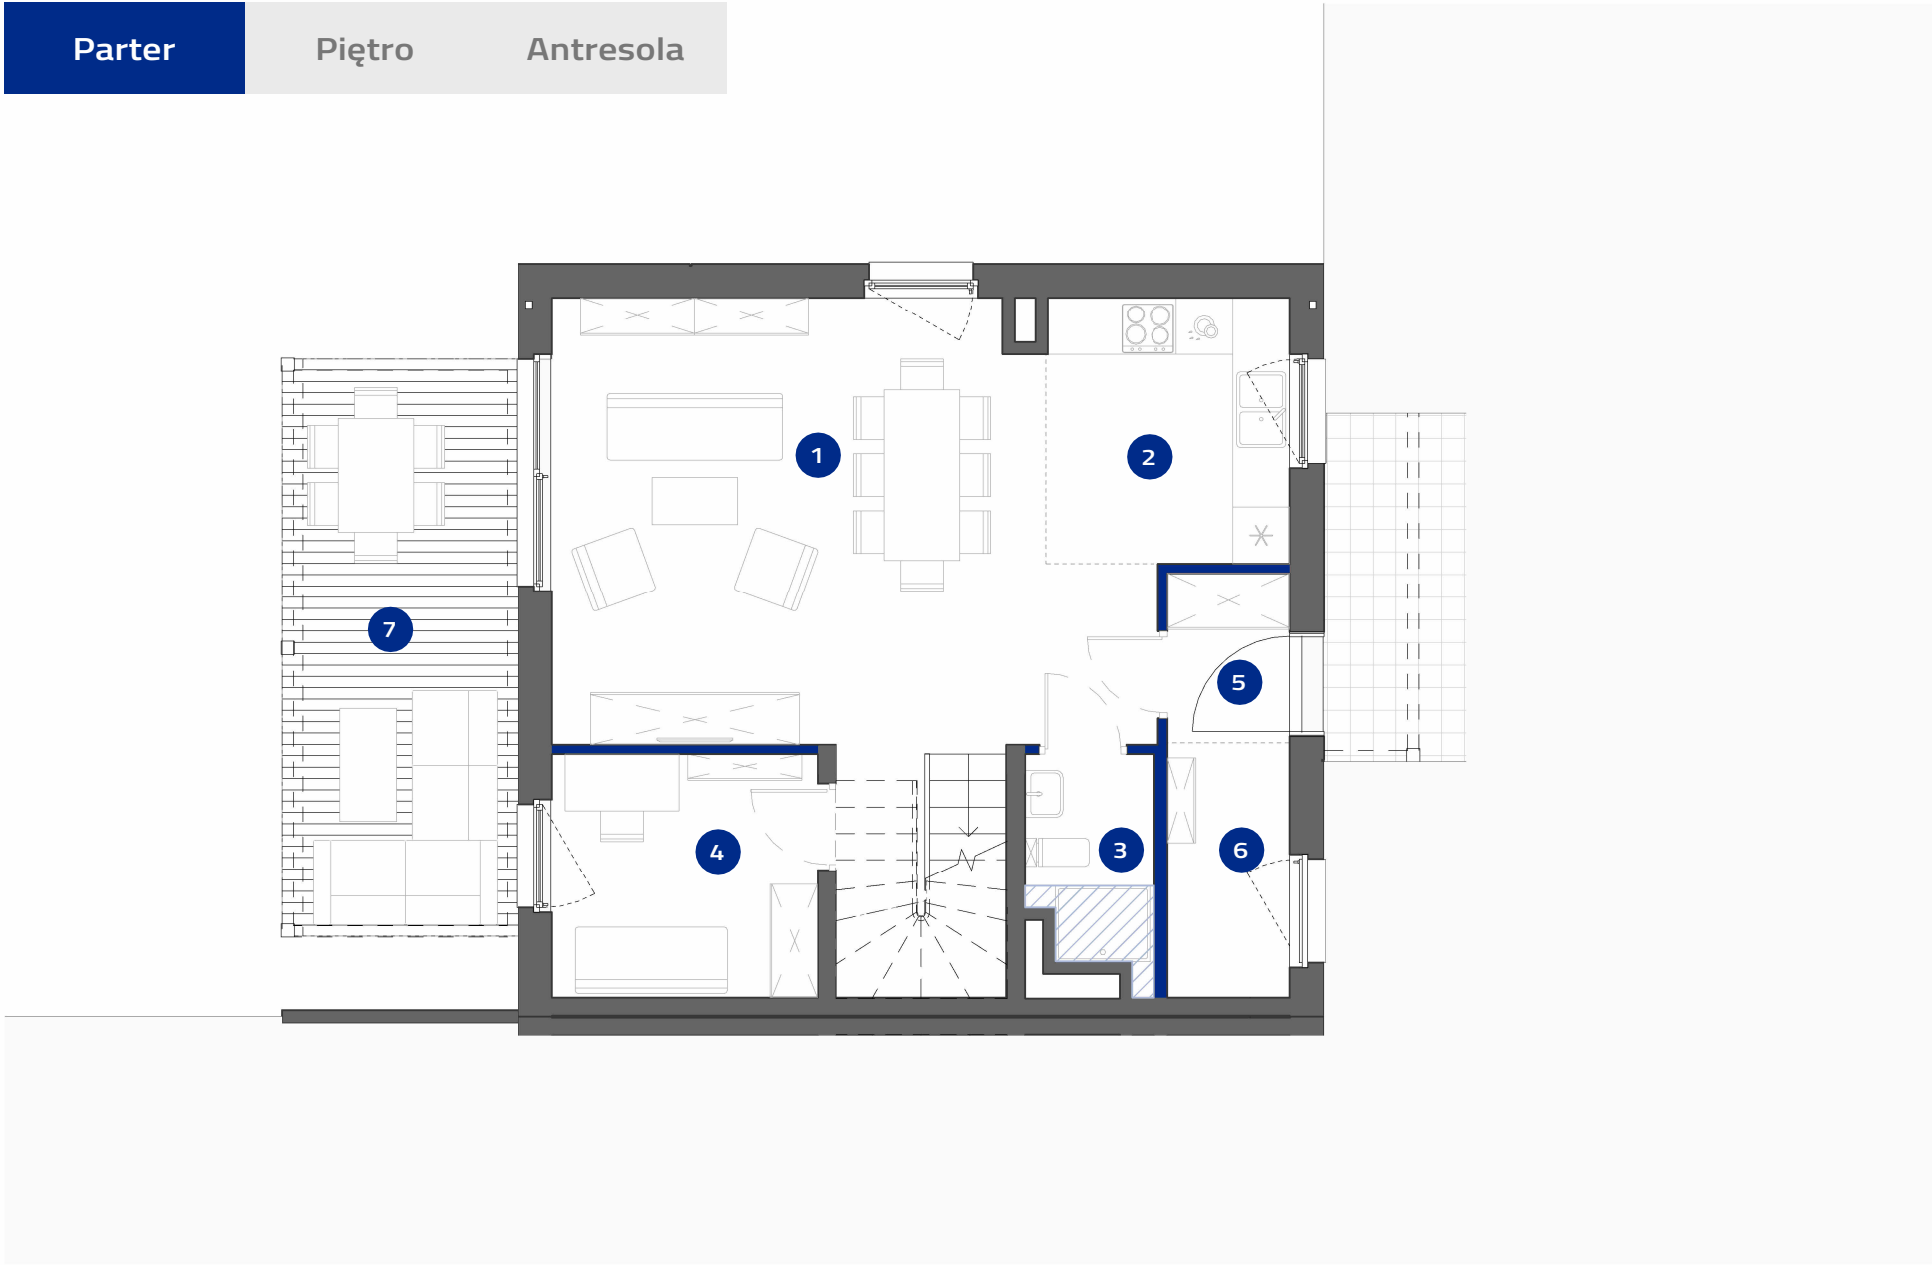

DOM 10A


Powierzchnia ogrodu:459,54 m²

Powierzchnia zabudowy:67,90m²

1	Salon z jadalnią	28.84 m ²
2	Kuchnia	7.11 m ²
3	Łazienka	2.87 m ²
4	Gabinet	7.19 m ²
5	Wiatrołap	2.29 m ²
6	Pom. Techniczne	3.42 m ²
Suma powierzchni użytkowej:		51.72 m ²
7	Taras	15.28 m ²

10A	1	0	5	122,55 m ²	130,47 m ²
Numer	Budynek	Piętro	Pokoje	Suma pow. użytkowej:	Łączna pow. lokalu:

Powierzchnie pomieszczeń wg normy PN-ISO 9836:2022-07. Należy pamiętać, że niniejsze materiały mają jedynie charakter poglądowy i służą za prezentację nieruchomości, możliwości wykończenia i aranżacji wnętrz. Lokalizacja urządzeń podana orientacyjnie, na etapie projektu wykonawczego mogą nastąpić zmiany. Niniejsze materiały nie mają charakteru oferty w rozumieniu kodeksu cywilnego i nie stanowią zobowiązania spółki.

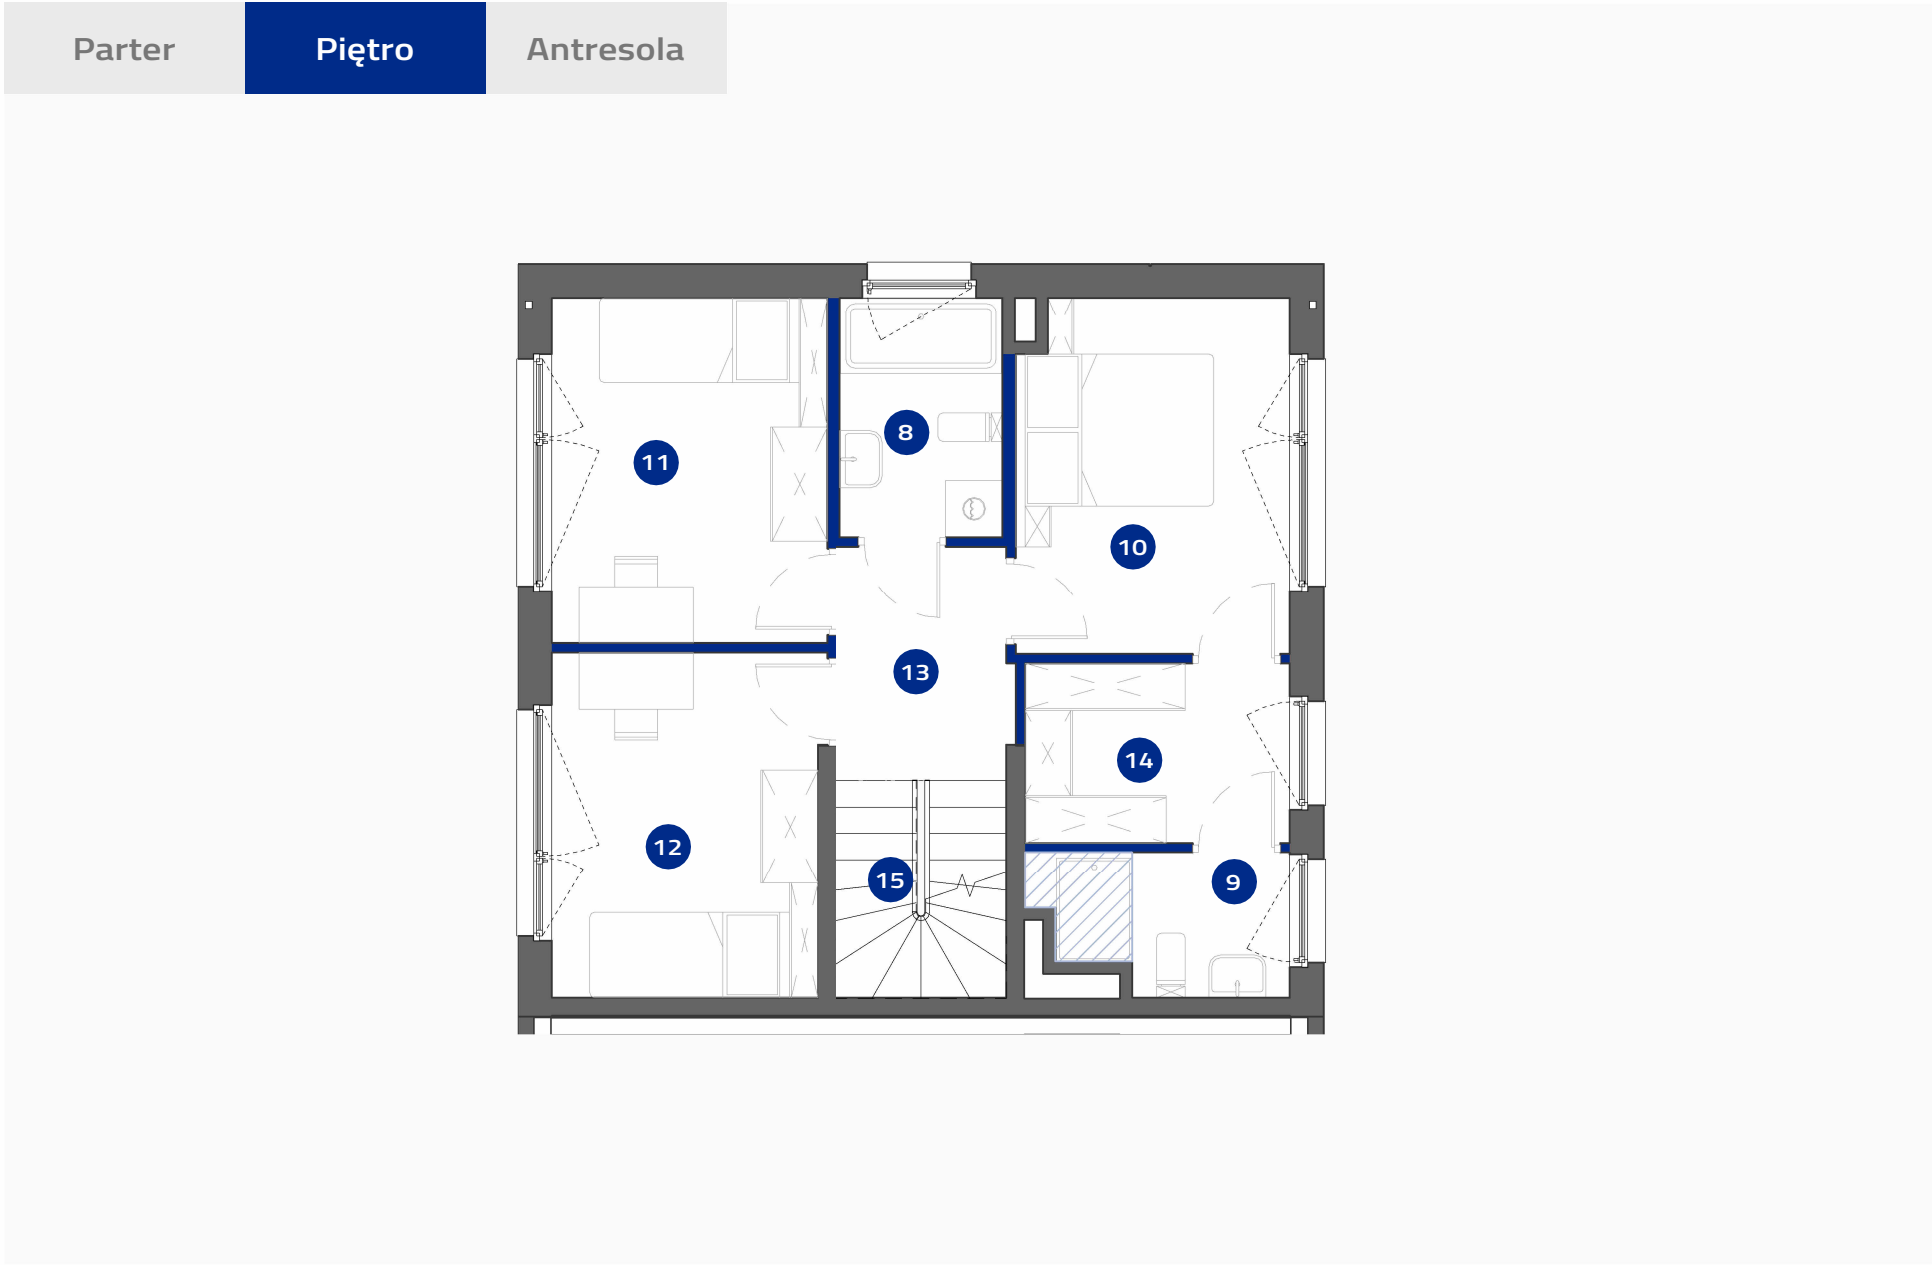


Ścianki działowe (2,10m²)

Sufit podwieszany 2,40m

10A	1	1	5	122,55 m²	130,47 m²
Numer	Budynek	Piętro	Pokoje	Suma pow. użytkowej:	Łączna pow. lokalu:

Powierzchnie pomieszczeń wg normy PN-ISO 9836:2022-07. Ninejsze materiały mają jedynie charakter poglądowy i służą za prezentację nieruchomości, możliwości wykończenia i aranżacji wnętrz. Lokalizacja urządzeń podana orientacyjnie, na etapie projektu wykonawczego mogą nastąpić zmiany. Ninejsze materiały nie mają charakteru oferty w rozumieniu kodeksu cywilnego i nie stanowią zobowiązania spółki.

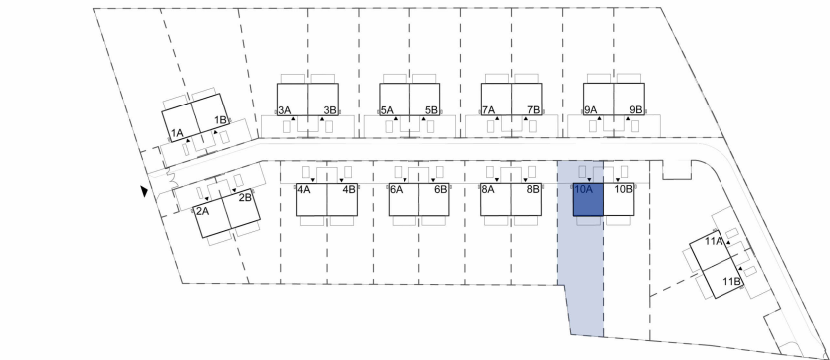


DOM 10A

Powierzchnia ogrodu: 459,54 m²


Powierzchnia zabudowy: 67,90m²

8 Łazienka	4.31 m²
9 Łazienka	3.64 m²
10 Sypialnia główna	10.64 m²
11 Pokój 1	10.54 m²
12 Pokój 2	10.22 m²
13 Hol	4.50 m²
14 Garderoba	5.27 m²
Suma powierzchni użytkowej	49.12 m²
15 Schody	4.06 m²
Suma	53.18 m²

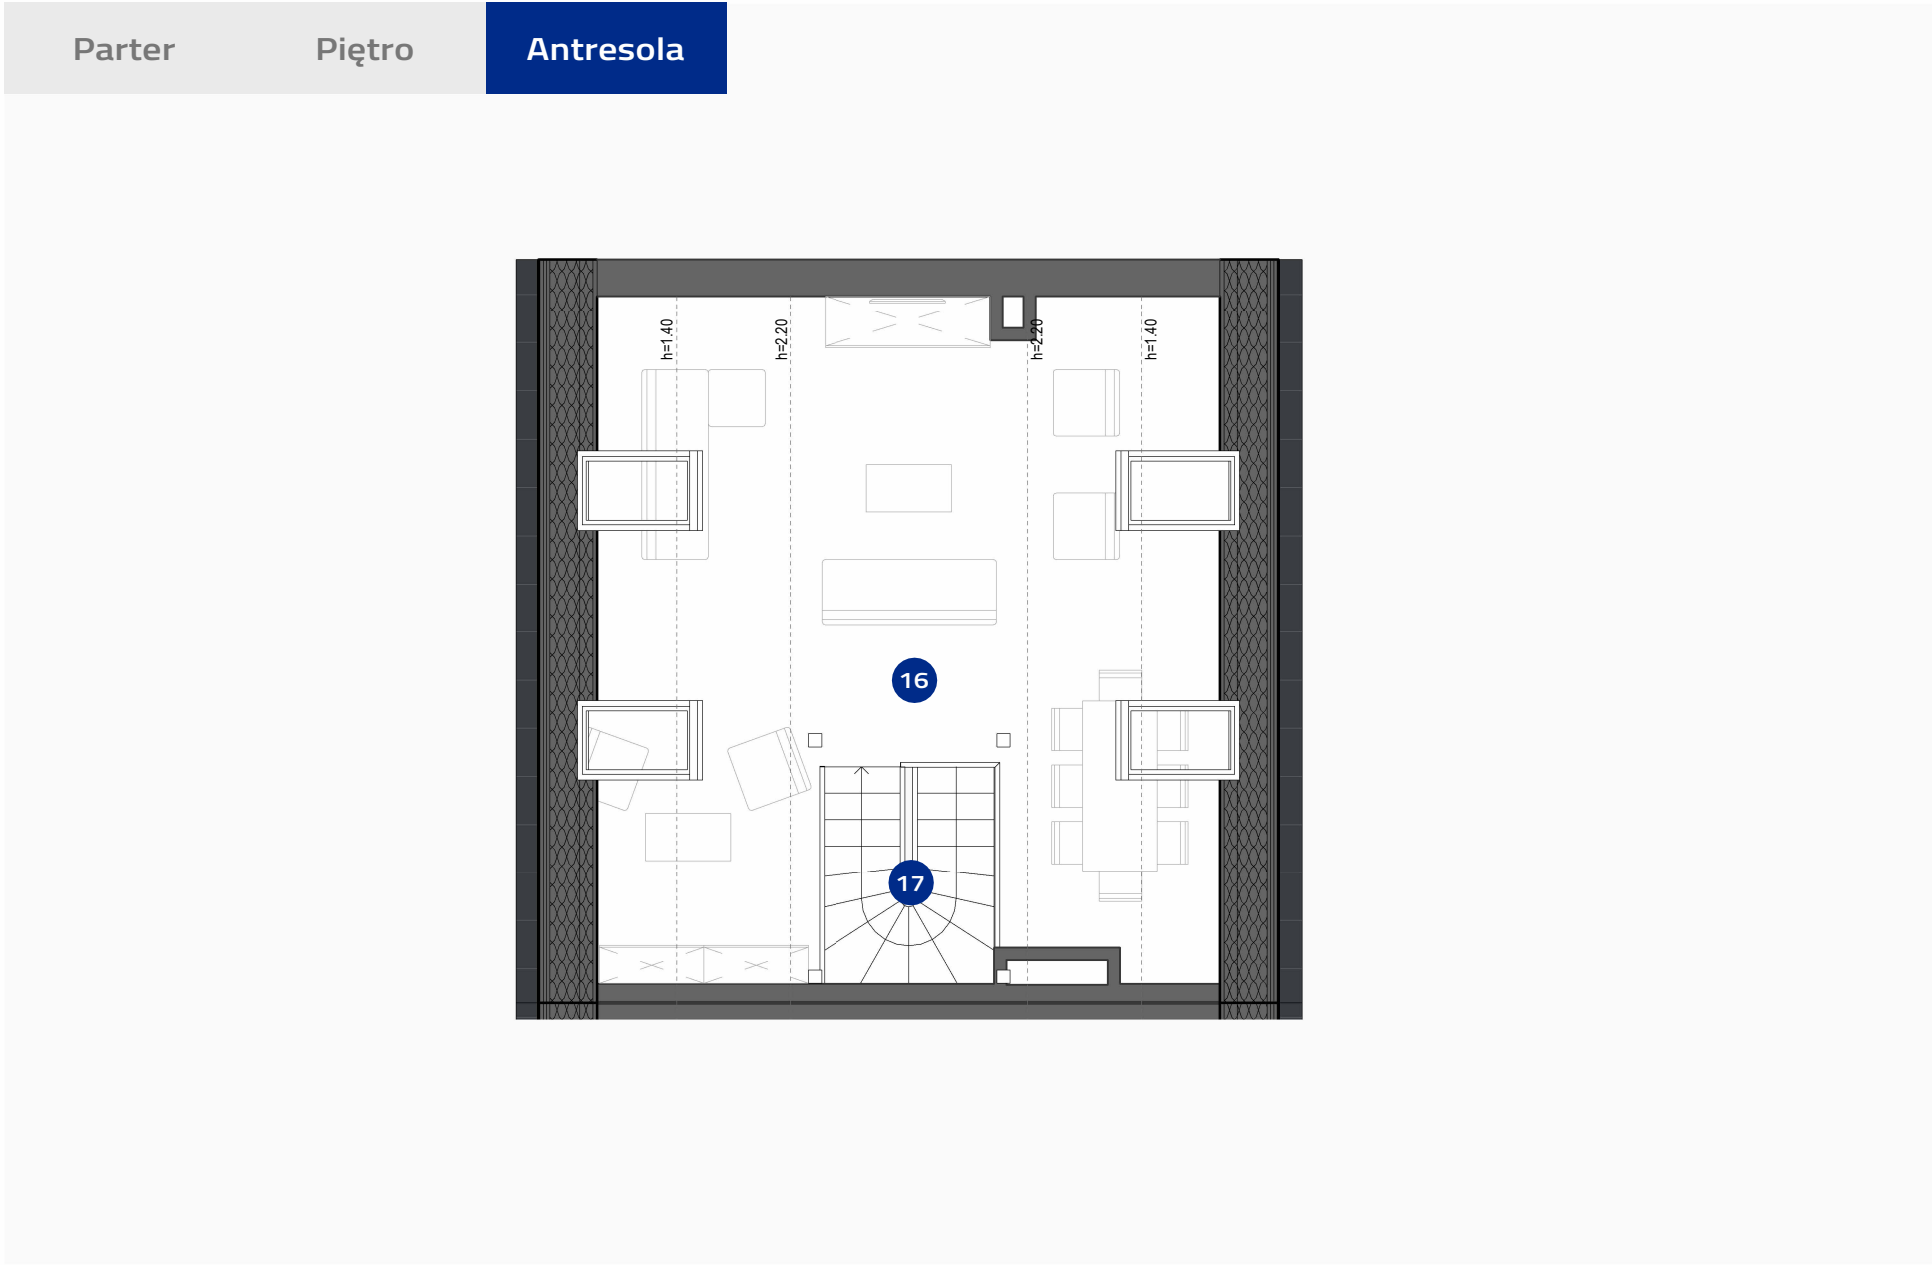 Ścianki działowe (0,00m²)

10A	1	2	5	122,55 m ²	130,47 m ²
Numer	Budynek	Piętro	Pokoje	Suma pow. użytkowej:	Łączna pow. lokalu:

Powierzchnie pomieszczeń wg normy PN-ISO 9836:2022-07. Ninejsze materiały mają jedynie charakter poglądowy i służą za prezentację nieruchomości, możliwości wykończenia i aranżacji wnętrz. Lokalizacja urządzeń podana orientacyjnie, na etapie projektu wykonawczego mogą nastąpić zmiany. Ninejsze materiały nie mają charakteru oferty w rozumieniu kodeksu cywilnego i nie stanowią zobowiązania spółki.

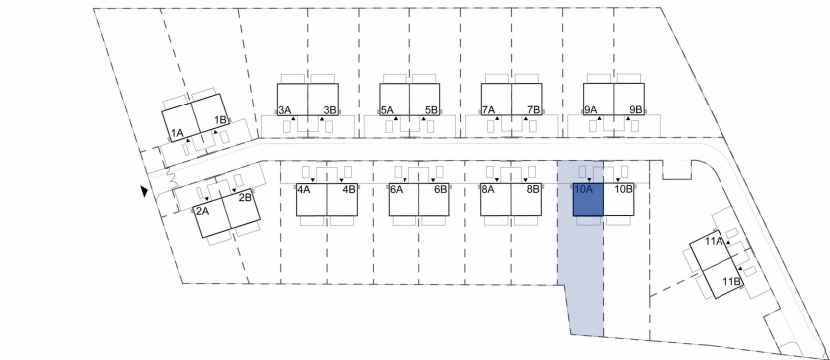

DOM 10A		
Powierzchnia ogrodu:		459,54 m ²
Powierzchnia zabudowy:		67,90m ²
16	Antresola strefa rekreacyjna	21.71 m ²
	Suma powierzchni użytkowej	21.71 m ²
17	Schody	3.86 m ²
	Suma	25.57 m ²
*	Powierzchnia podłogi antresoli	50.01 m ²