

ZBOŻOWA






INWESTOR:

Acciona Nieruchomości Sp. z o.o.
ul. Lwowska 19, 00-660 Warszawa
Biuro Sprzedaży:
ul. Zbożowa 56, 81-020 Gdynia
Tel. + 48 725 151 520
www.acciona-nieruchomosci.pl

ZBOŻOWA 67, BUDYNEK D
BUDYNEK MIESZKALNY Z GARAŻEM PODZIEMNYM
LOKALIZACJA - UL. ZBOŻOWA, GDYNIA

ZESTAWIENIE POMIESZCZEŃ

| | | |
|-----------------------|---------------------------|---------------------|
| 1 | HOL | 7,65m ² |
| 2 | SALON Z ANEKSEM KUCHENNYM | 19,52m ² |
| 3 | ŁAZIENKA | 4,95m ² |
| 4 | SYPIALNIA | 13,17m ² |
| POWIERZCHNIA UŻYTKOWA | | 45,29m ² |

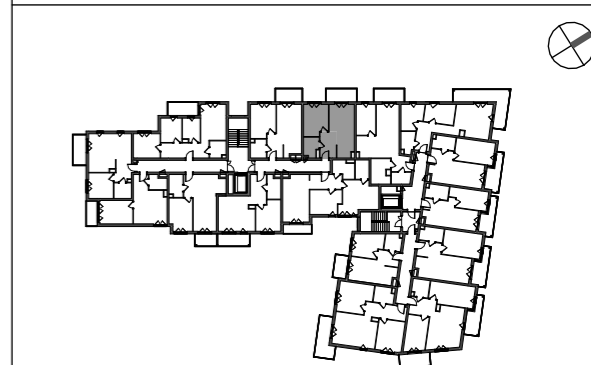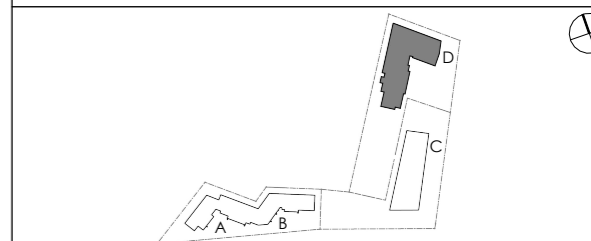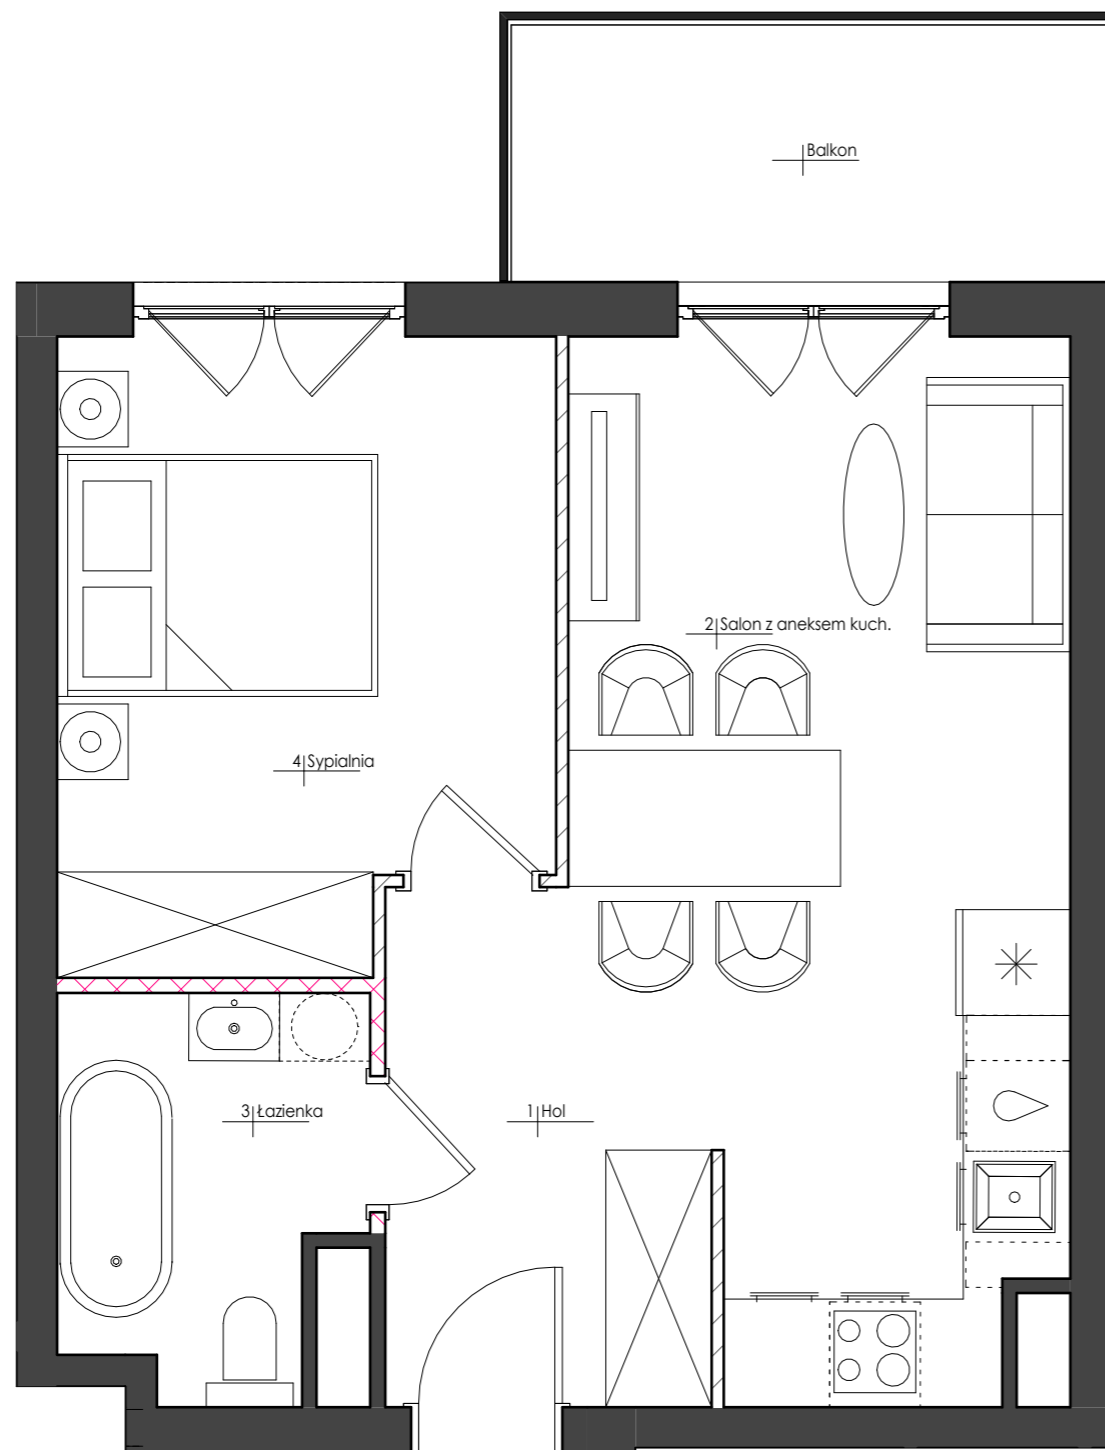

KONDYGNACJA +7

| | | |
|------------|--------|-----------|
| NR BUDYNKU | PIĘTRO | NR LOKALU |
| 67 | 6 | M/79 |

TYP MIESZKANIA 2-POKOJOWE

POWIERZCHNIA UŻYTKOWA 45,29m²

POW. POD ŚCIANAMI DO ARANŻACJI 0,57m²

POWIERZCHNIA ROZLICZENIOWA 45,86m²

UWAGI

Powierzchnia użytkowa lokalu jest określona zgodnie z zasadami zawartymi w polskiej normie PN-ISO 9836:2015-12 z uwzględnieniem obowiązujących przepisów prawa. Szczegółowe zasady rozliczenia powierzchni użytkowej/rozliczeniowej znajdują się w umowie deweloperskiej/przedwstępnej. Przedstawiona na karcie aranżacja lokalu ma charakter przykładowy. Wrysowane wyposażenie: meble, wewnętrzna stolarka drzwiowa oraz elementy białego montażu służą celom prezentacji i nie stanowią zobowiązania umownego. Rozkład, wielkość i sposób/kierunek otwierania okien i drzwi a także położenie sanitariatów jest poglądowe i może ulegać modyfikacjom.

SKALA 1:50

20.05.2023

Pracownia Projektowa Front Sp. z o. o.
Al. Zwycięstwa 96/98 PPNT bud.2, lok. D-11
Gdynia 81-451

0 1 2 3 4 5 [m]

■ ŚCIANY NIEPODLEGAJĄCE ZMIANOM ARANŻACYJNYM

▨ ŚCIANY PODLEGAJĄCE ZMIANOM ARANŻACYJNYM

▤ ŚCIANY WYDZIELAJĄCE SANITARIAT

