


MAŁOKACKA

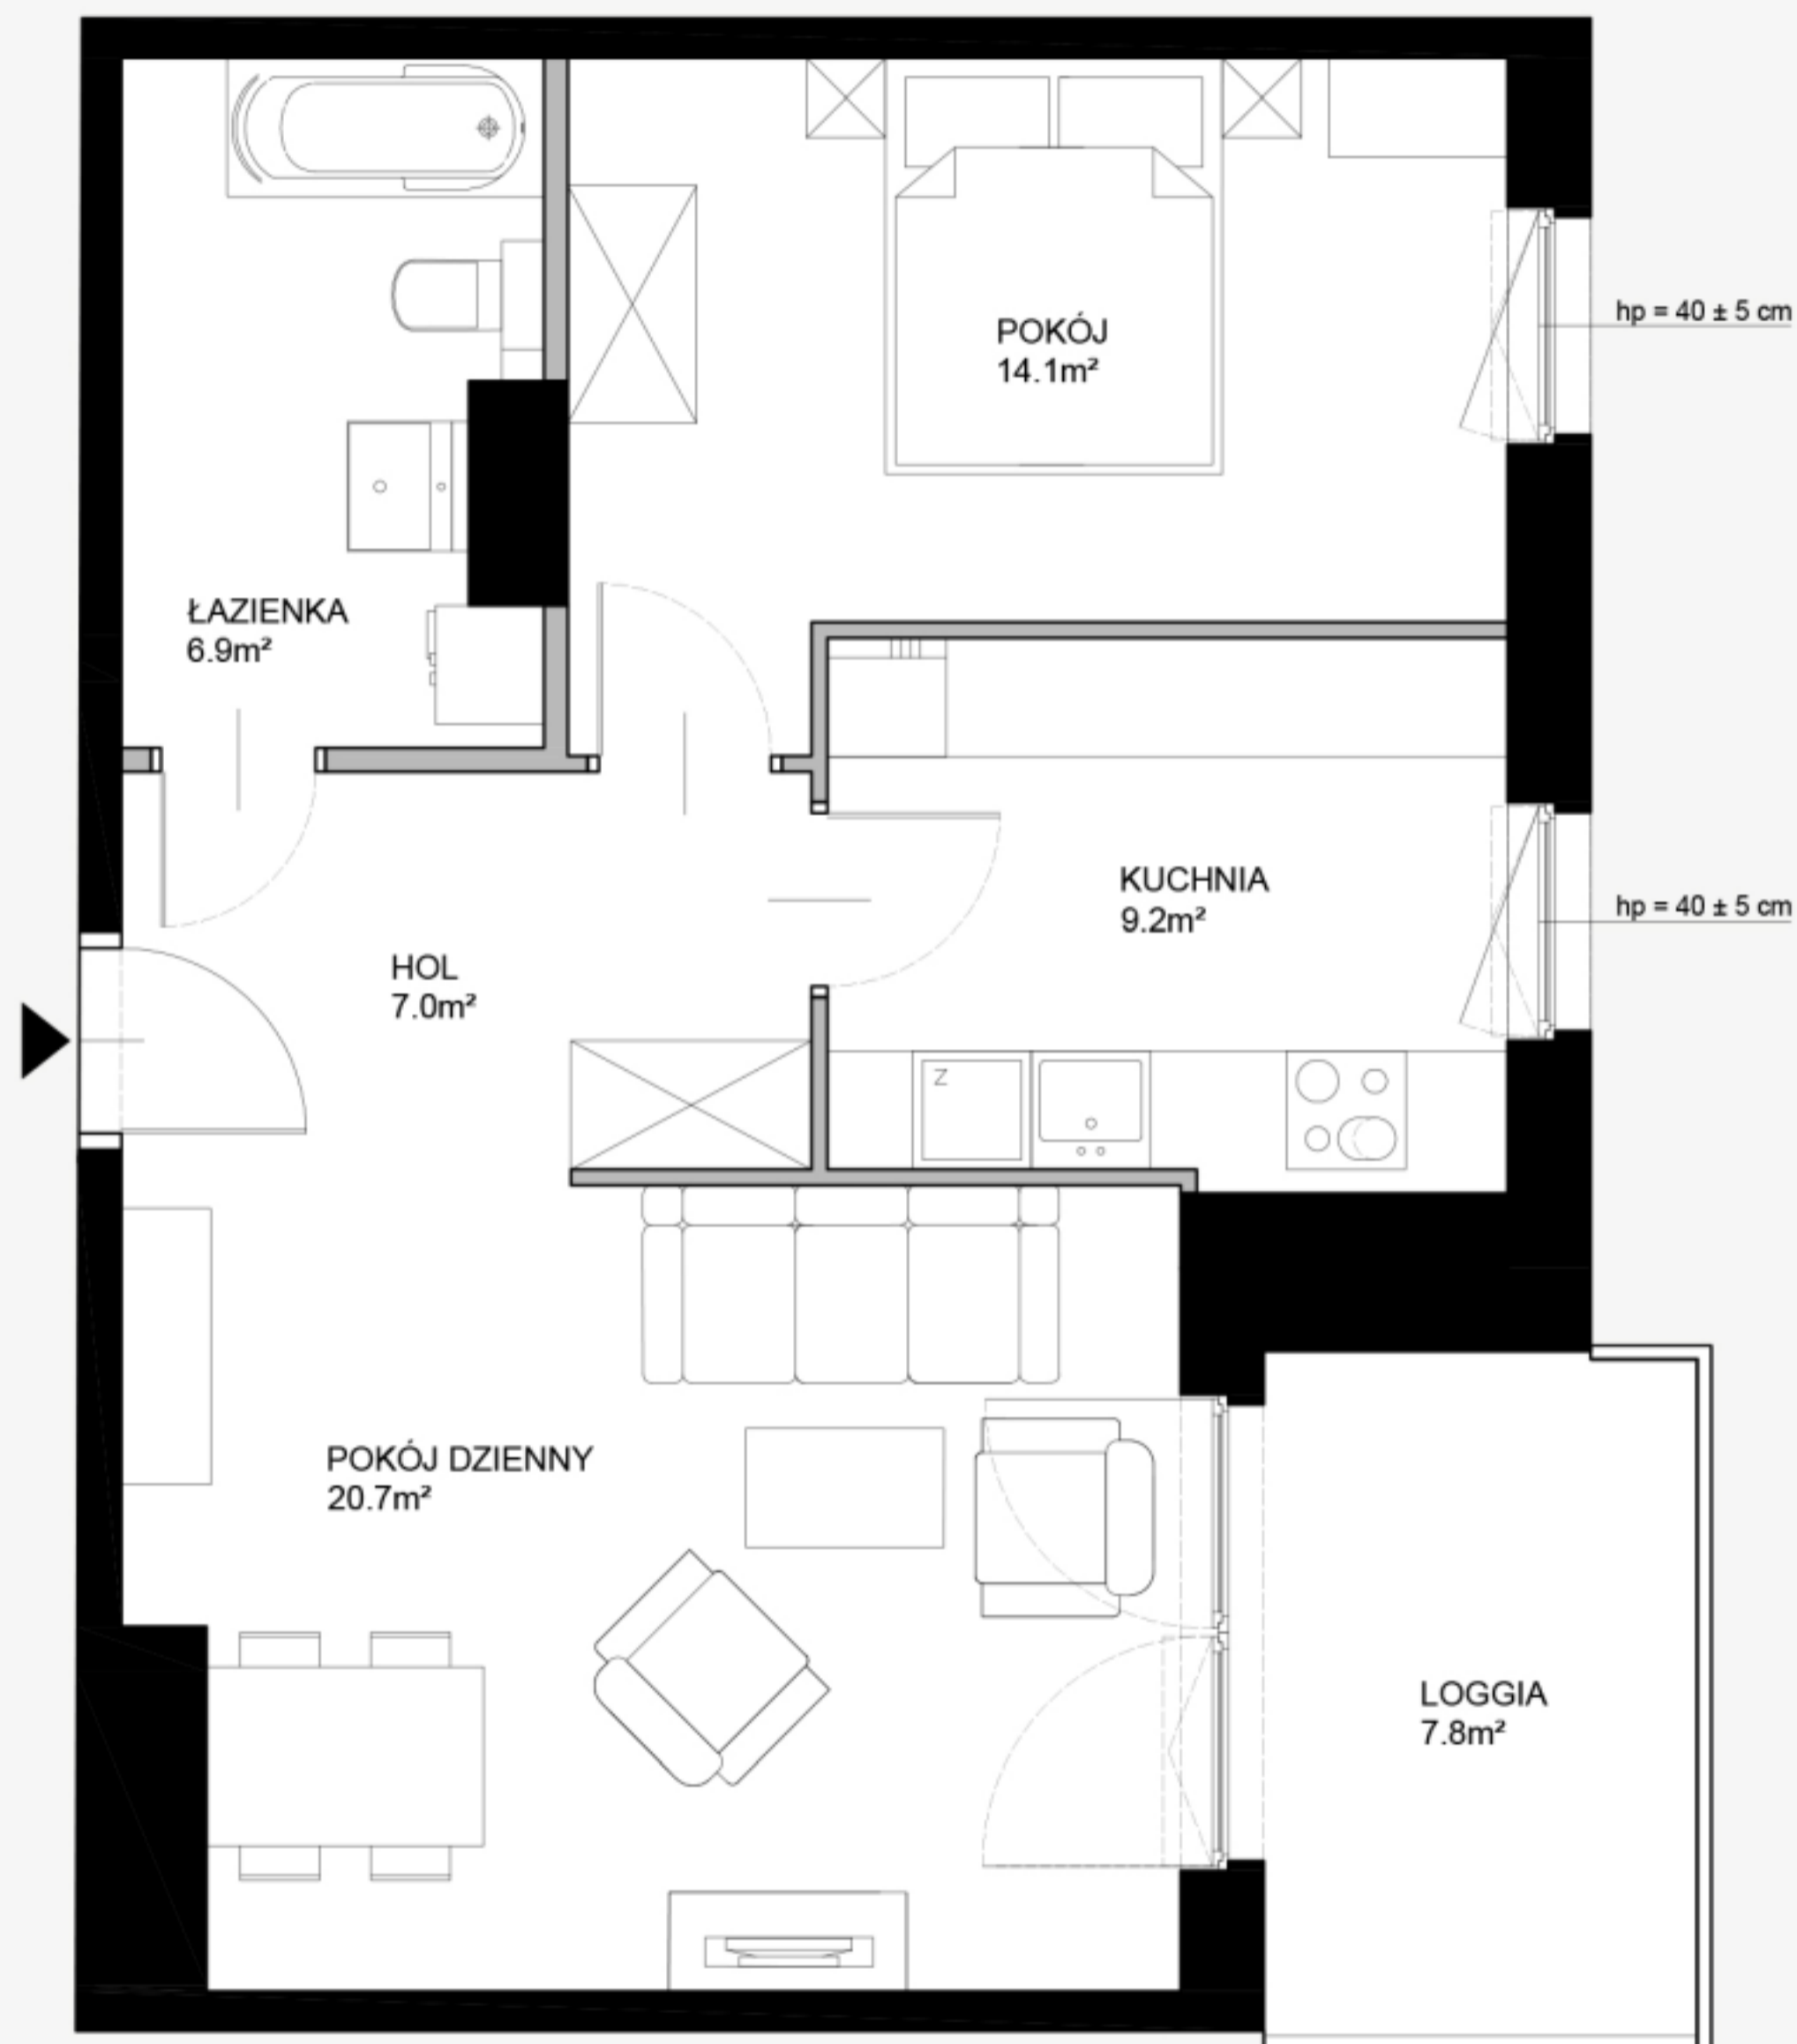

Małokacka

A2.3.2 | PIĘTRO 2

ul. Małokacka, Gdynia – Witomino

Powierzchnia wewnętrzna | **60,10 m²**

Powierzchnia użytkowa | **57,90 m²**

HOL _____ **7,00 m²**

ŁAZIENKA _____ **6,90 m²**

POKÓJ _____ **14,10 m²**

KUCHNIA _____ **9,20 m²**

POKÓJ DZIENNY _____ **20,70 m²**

POWIERZCHNIA POD ŚCIANKAMI
Z MOŻLIWOŚCIĄ WYBURZENIA _____ **1,80 m²**

LOGGIA _____ **7,80 m²**