

POWIERZCHNIA MIESZKANIA

48,25 m²

2.1. PRZEDPOKÓJ	7,03m ²
2.2. ŁAZIENKA	5,89m ²
2.3. POKÓJ	9,81m ²
2.4. POKÓJ Z ANEKSEM	25,52m ²

POWIERZCHNIA DODATKOWA

2.5. LOGGIA	2,94m ²
-------------	--------------------

LOKAL MIESZKALNY NR 13 (C/M2/2)


BUDYNEK C

POWIERZCHNIA 48,25m²



ILOŚĆ POKOI 2



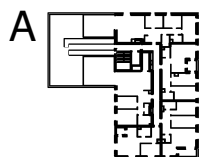

SCHEMAT LOKALIZACJI, SKALA 1:1500

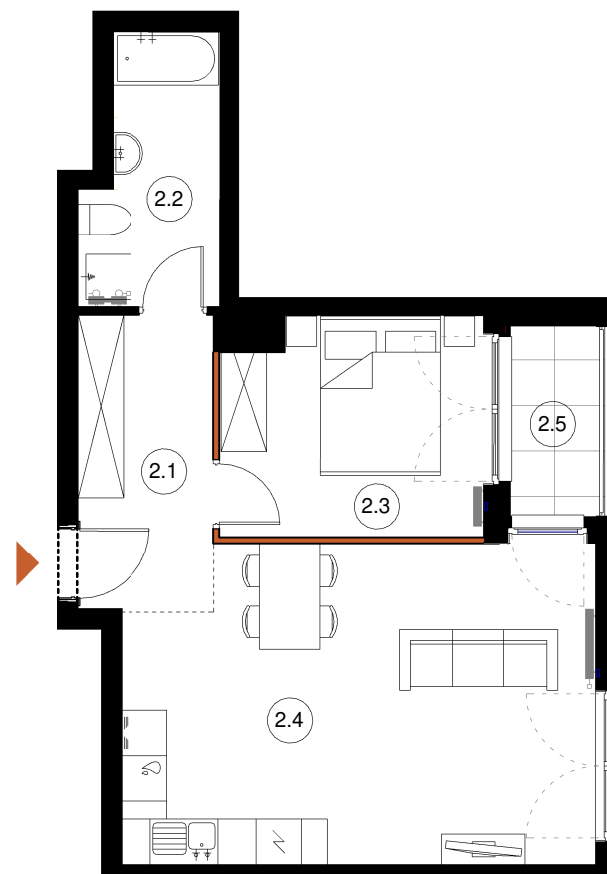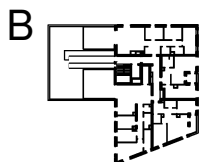

C



LEGENDA:

-  ŚCIANY KONSTRUKCYJNE
-  ŚCIANY DZIAŁOWE

TĘTNOWSKI DEVELOPMENT SP. Z O.O.
 UL. WROCŁAWSKA 80, 30-017 KRAKÓW
 EMAIL: BIURO@TETNOWSKI.PL
 TELEFON: 12 630 99 33

ARANŻACJA WNETRZ JEST PRZYKŁADOWA

NINIEJSZA OFERTA MA CHARAKTER INFORMACYJNY I NIE STANOWI OFERTY HANDLOWEJ W ROZUMIENIU ART. 66 § 1 KODEKSU CYWILNEGO

UL. DROŻDŻOWA, KRAKÓW

2 PIĘTRO

SKALA 1:100