


Murapol Osiedle Szafirowe

Gliwice | ul. Szafirowa

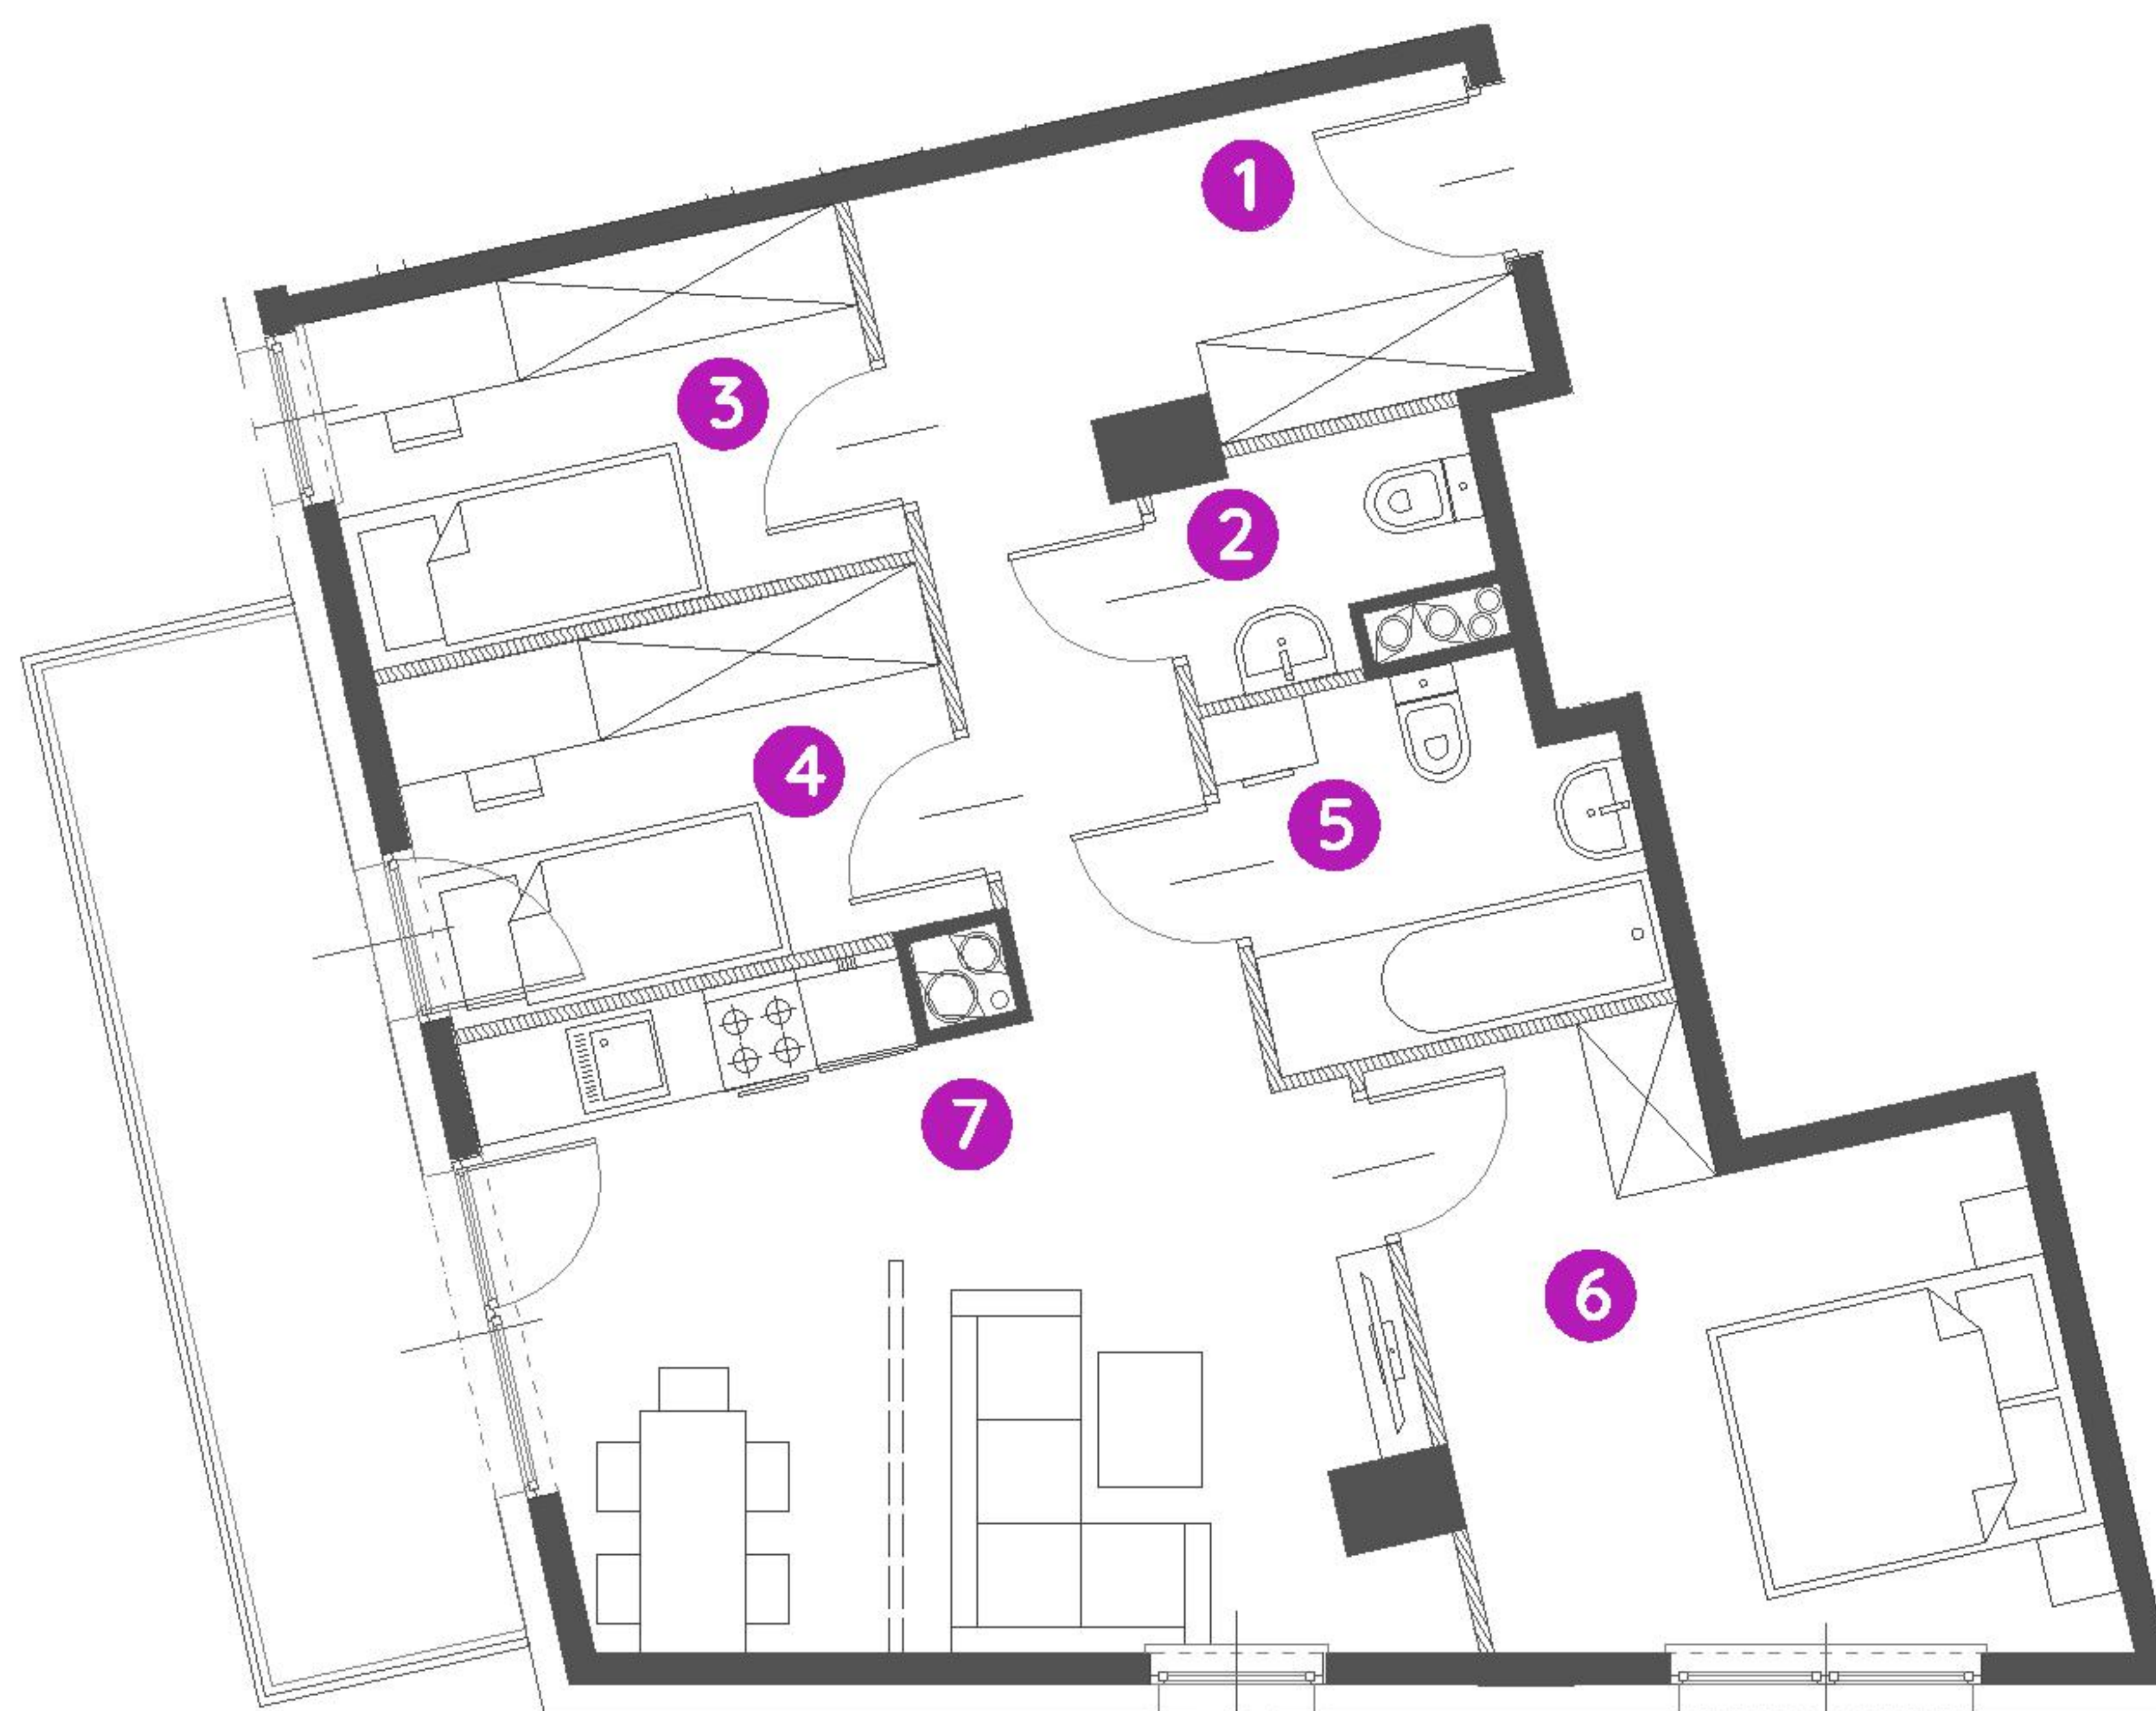


mieszkanie **6.B.4.06**

piętro 4

budynek nr 6

1. hol	10,06 m ²
2. wc	2,05 m ²
3. sypialnia	6,40 m ²
4. sypialnia	6,40 m ²
5. łazienka	4,53 m ²
6. sypialnia	11,89 m ²
7. salon/ aneks kuchenny	18,46 m ²

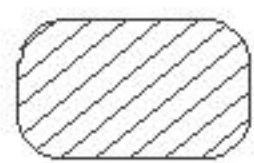 powierzchnia ścian działowych nadających się do demontażu 2,30 m²

metraż 62,09 m²


balkon 9,00 m²



0 1 2 5m

Podziałka podana z tolerancją +/- 5%

Aranżacja mieszkania ma charakter poglądowy.

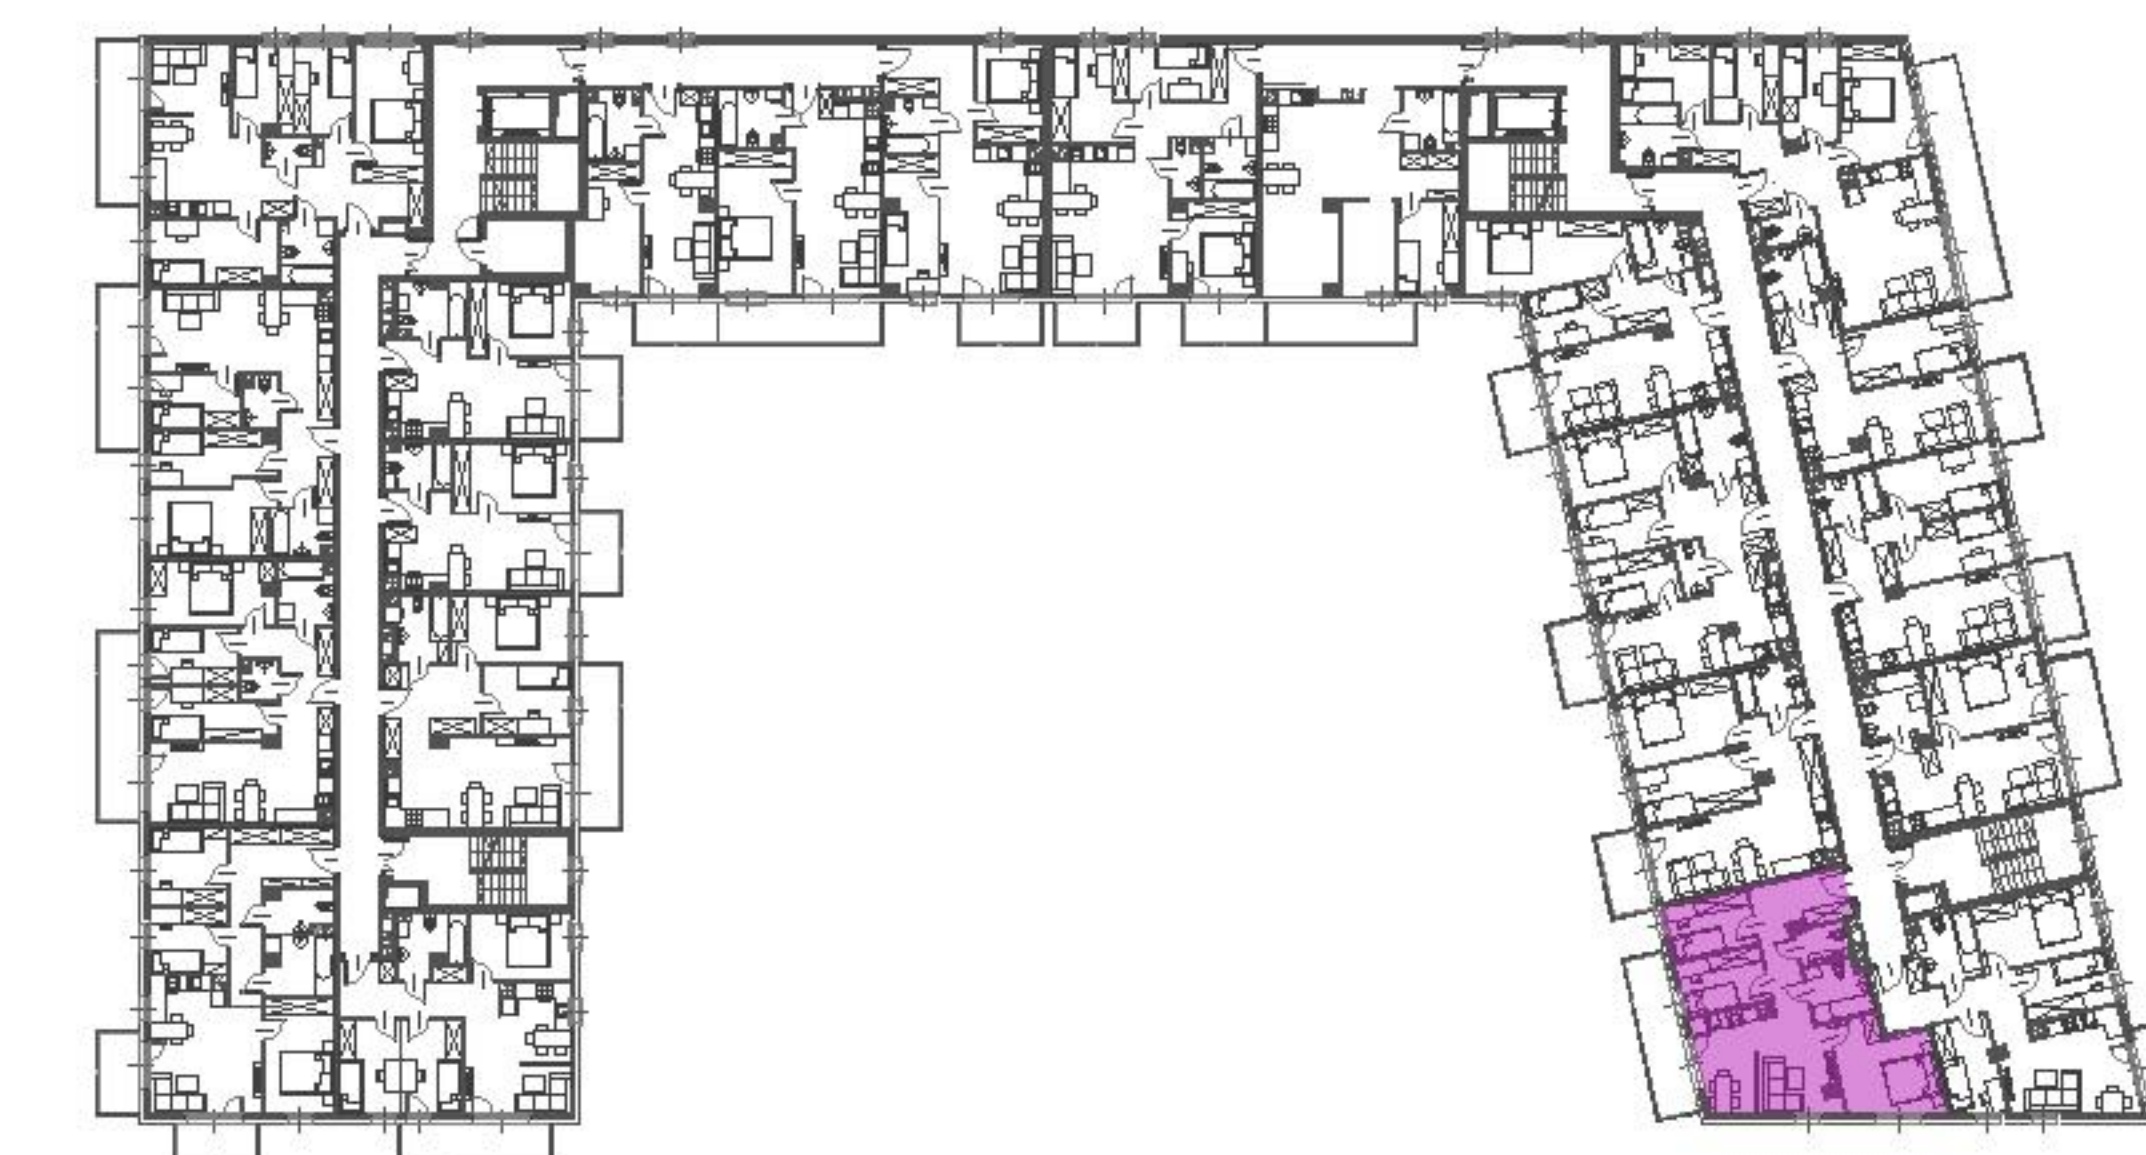

Biuro Sprzedaży: Gliwice, ul. Szafirowa 59, T: 32 411 39 72, M: gliwice@murapol.pl. Centrala: Bielsko-Biała, ul. Partyzantów 51, T: 33 819 33 33, M: sekretariat@murapol.pl, murapol.pl

UWAGA: Powierzchnia liczona wg PN-ISO 9836; 1997. Na etapie projektu wykonawczego i realizacji obiektu mogą wystąpić korekty w powierzchni lokali i układzie ścian, powierzchnia liczona w stanie wykończonym. Do obliczeń przyjęto 1,5 cm tynku. Do powierzchni użytkowej lokalu wlicza się powierzchnię pod ścianami działowymi, nadającymi się do demontażu.