


MOCHA TOWER

SIĘGAJ WYŻEJ

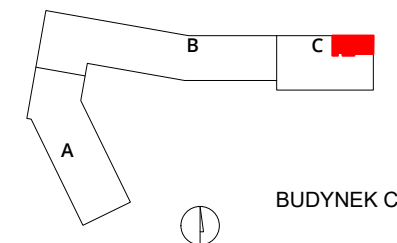


BUDYNEK C

numer

348

mieszkanie 3 pokoje z aneksem
budynek C
klatka G
kondygnacja 22
piętro 21

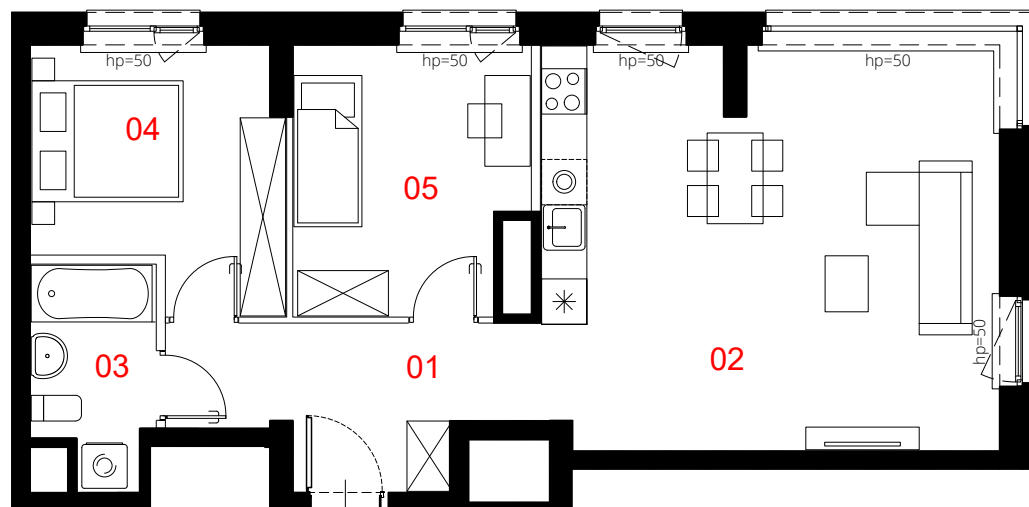

01	przedpokój	8.38	m ²
02	salon z aneksem	31.79	m ²
03	łazienka	4.27	m ²
04	pokój	10.34	m ²
05	pokój	10.46	m ²

pow. użytkowa **65.24 m²**

0 50 100 200 300cm

skala 1:100



Powierzchnia lokalu (wg projektu) obejmuje: określenie (projektowanej) powierzchni użytkowej wg normy PN-ISO 9836:2022-07. Szczegółowe zasady ustalenia powierzchni lokalu po jego wybudowaniu określa umowa. Powierzchnia lokalu może ulec zmianom w przypadkach określonych umową. Aranżacja ma charakter przykładowy, umeblowanie nie stanowi wyposażenia lokalu.

konstrukcja i szachty instalacyjne
ściany działowe
miejscowe obniżenie sufitu

PROFBUD

biuro@profbud.info
tel. 605 606 606

LWS Architekci
enfstudio Ewa Nieścioruk Fido
Tomasz Japa
mail tj@enfstudio.com
tel. 504 035 531