






Autonomia Praska

**Mieszkanie
2 - pokojowe
z aneksem
kuchennym**

36,78 m²
Klatka C
Nr 149

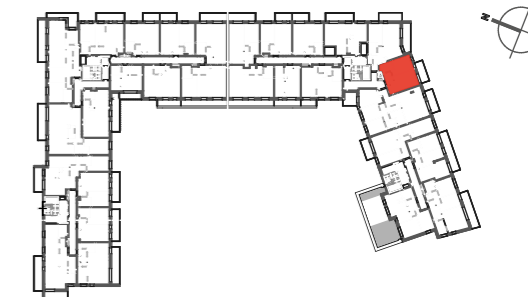

PIĘTRO P 1 2 3 4 5 6

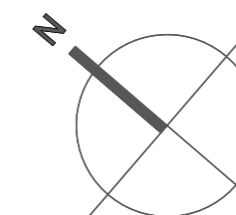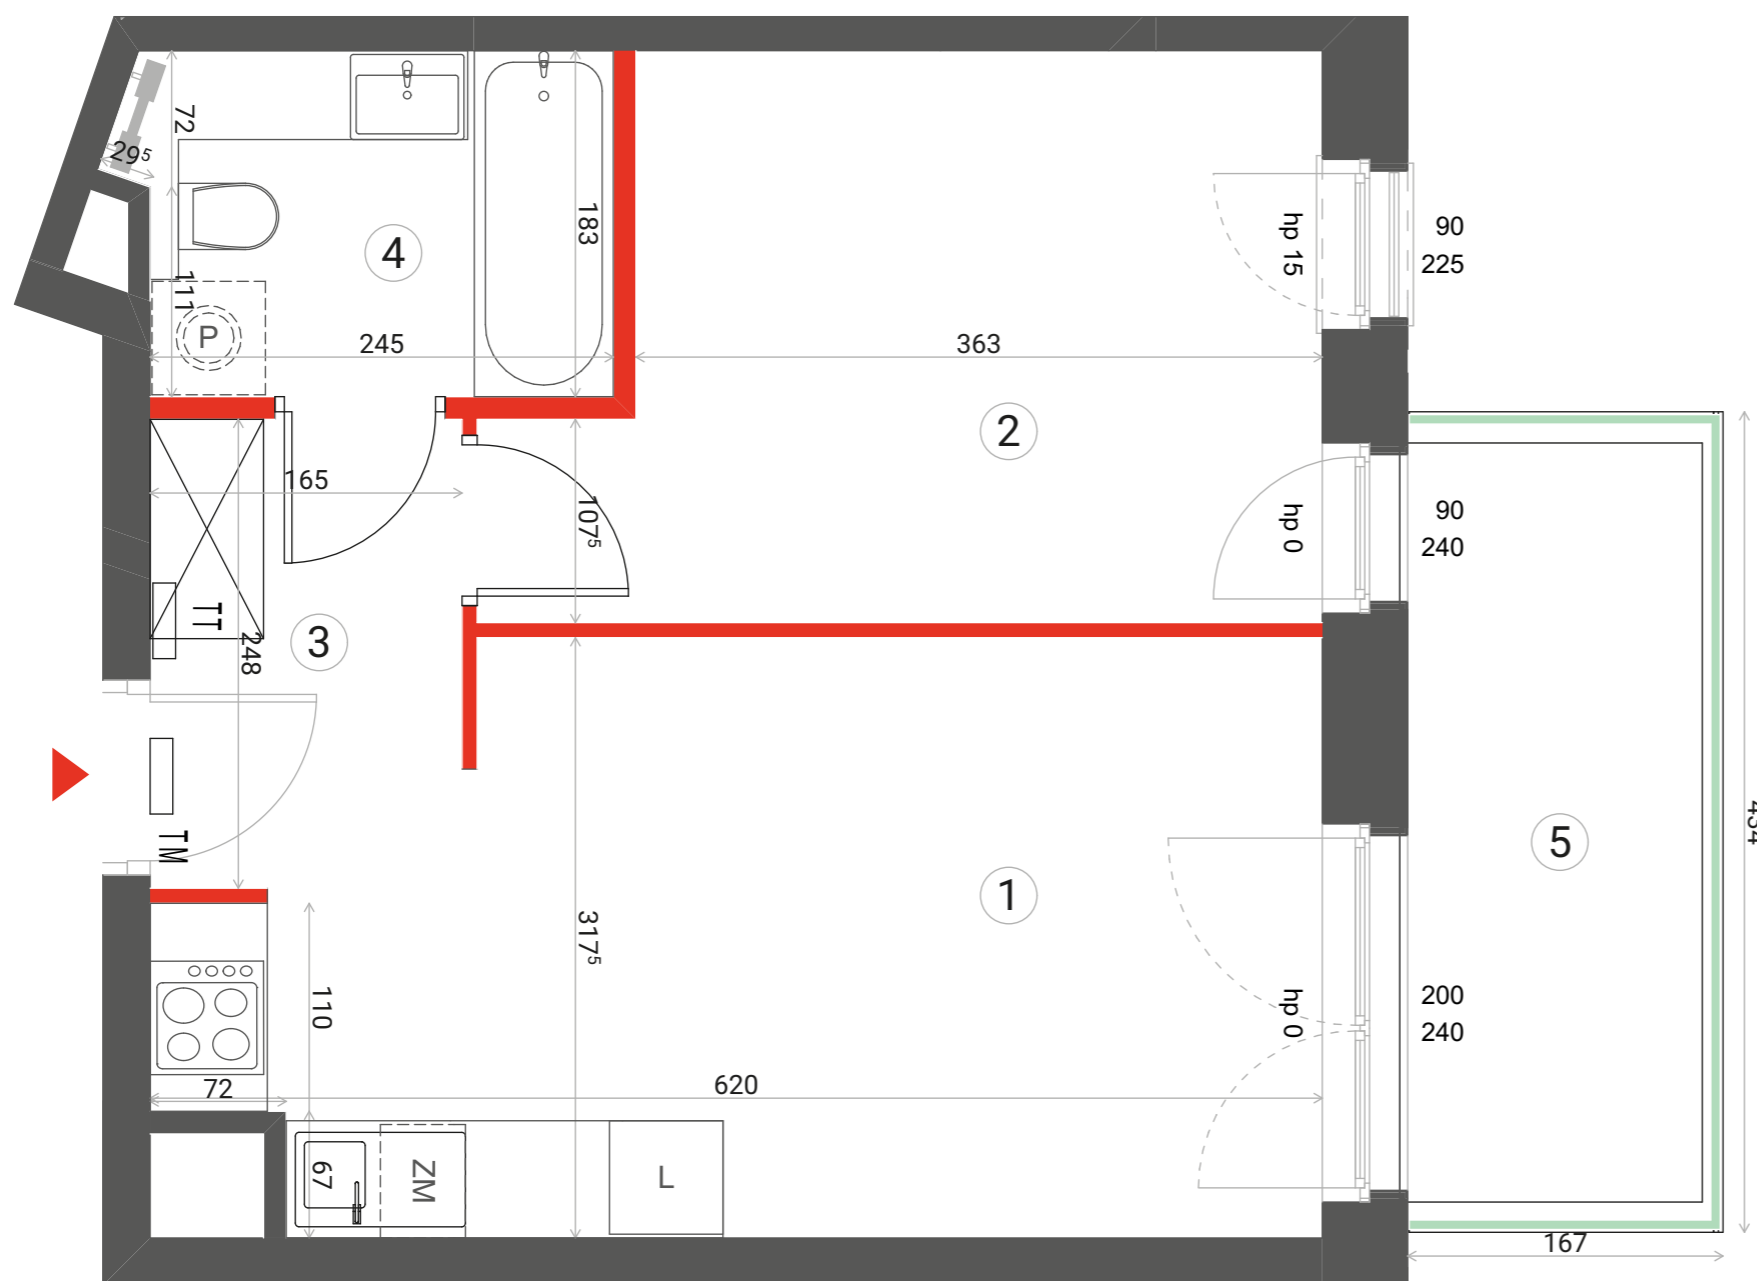

1	SALON + ANEKS KUCHENNY	16,68 m ²
2	SYPIALNIA	11,66 m ²
3	HOL	3,97 m ²
4	ŁAZIENKA	4,47 m ²
POWIERZCHNIA UŻYTKOWA		36,78 m²
5	BALKON	6,64 m ²

i Wysokość mieszkania = ok. 278cm
Powierzchnie liczone wg normy ISO 9836:1997

- ŚCIANA ROZBIERALNA
- TM TABLICA ELEKTRYCZNA
- PRZEGRODA BALKONOWA
- GRZEJNIK C.O.
- TT TABLICA TELETECHNICZNA
- BALUSTRADA STALOWA
- BALUSTRADA SZKLANA
- BALUSTRADA PEŁNA
- ZM GNIAZDO ZEWNĘTRZNE

Lokalizację przyborów sanitarnych, rozmieszczenie punktów oświetleniowych, itp. podano zgodnie z projektem wykonawczym. Mogą wystąpić niewielkie różnice wymiarów i usytuowania elementów powstałe w trakcie realizacji prac budowlanych. Zestawienie powierzchni użytkowych poszczególnych pomieszczeń i lokalu podano na podstawie projektu budowlanego. Ostateczna powierzchnia zostanie obliczona na podstawie pomiaru powykonawczego zgodnie z wymienioną normą. Aranżacja mieszkania (tj. meble, wyposażenie kuchni i łazienek oraz sanitariaty) ma charakter poglądowy i nie stanowi wyposażenia lokalu w standardzie oferowanym do sprzedaży.



Biuro sprzedaży:
ul. 11 listopada 36/38 LU-61
03-436 Warszawa

email: autonomiapraska@dantex.pl
telefon: (22) 123 75 94