


II PIĘTRO

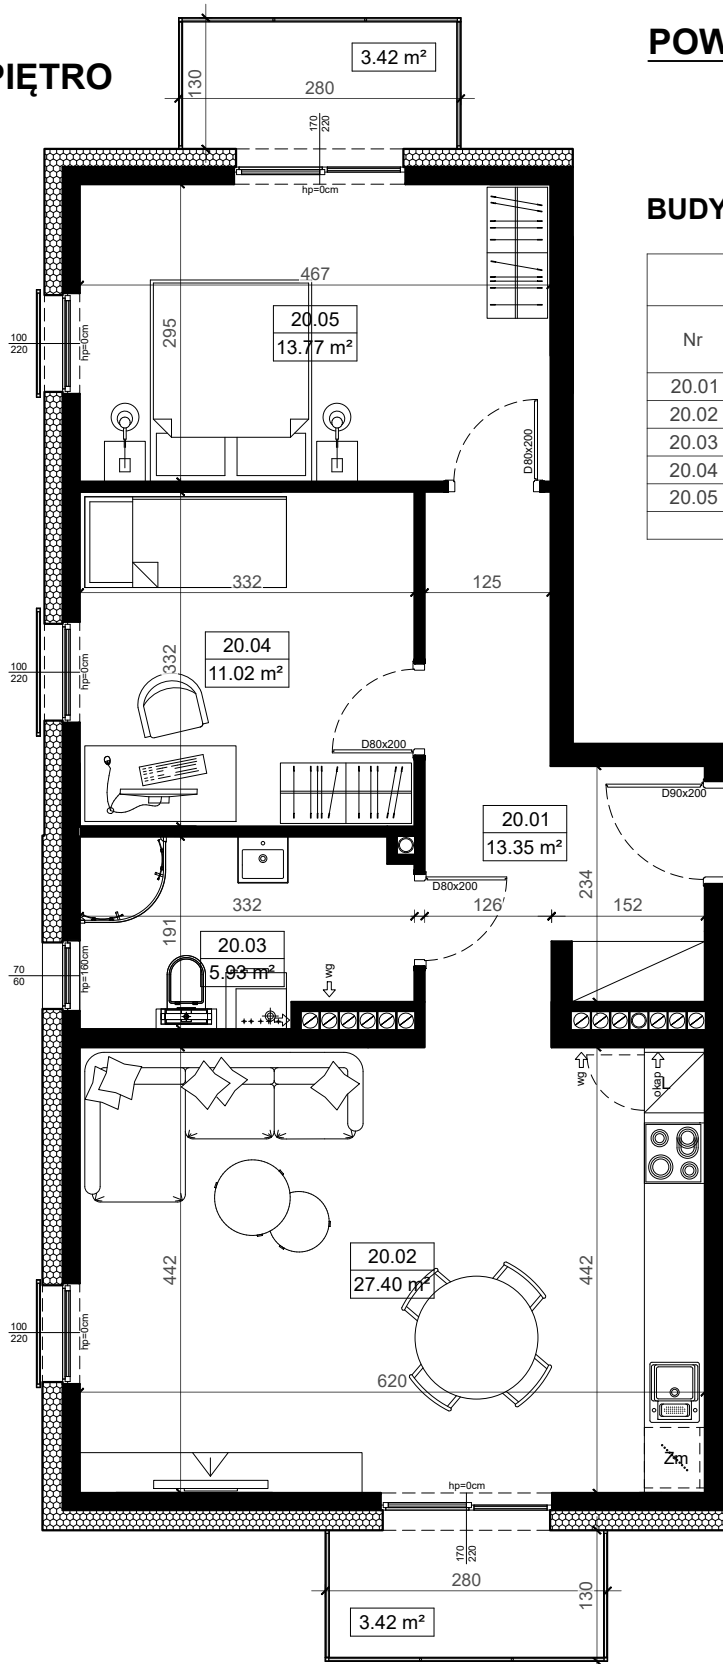

POWIERZCHNIA MIESZKANIA


68.47m²

BUDYNEK NR 1 - MIESZKANIE NR 20


ZESTAWIENIE POWIERZCHNI

Nr	Nazwa pom.	Powierzchnia [m ²]
20.01	KOMUNIKACJA	10.35
20.02	POKÓJ Z ANEKSEM KUCH.	27.40
20.03	ŁAZIENKA	5.93
20.04	POKÓJ	11.02
20.05	SYPIALNIA	13.77
SUMA		68.47

LOKALIZACJA BUDYNKU NA OSIEDLU

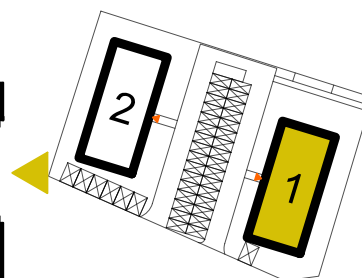

LOKALIZACJA MIESZKANIA W BUDYNKU

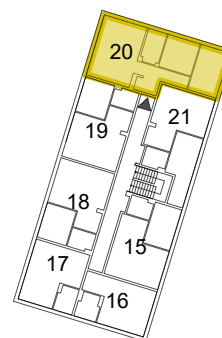

Niniejsza broszura nie stanowi oferty w rozumieniu przepisów Kodeksu Cywilnego. Przedstawione rzuty mają charakter poglądowy. Ostateczna powierzchnia i wymiary lokalu mogą ulec nieznacznej zmianie podczas procesu realizacji. Wszelkie przedstawione w broszurze elementy wyposażenia wewnątrz (w tym biały montaż i drzwi wewnętrzne) mają charakter poglądowy i nie są standardem wykonania w rozumieniu umowy deweloperskiej. W przypadku wątpliwości nadrzędne postanowienia zawiera umowa deweloperska. Wszystkie wymiary podano z uwzględnieniem lynchów wewnętrznych + 1.0 cm.

NR BUD. / NR LOK.

1/20