


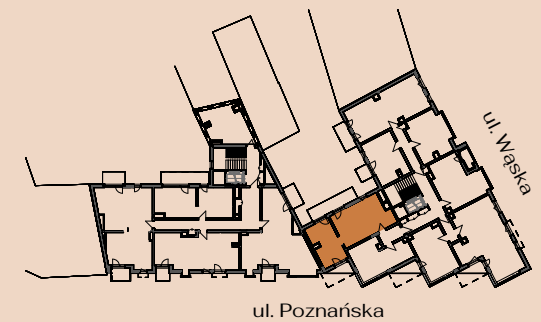

A/3/23 | piętro +3 | 53,66 m²


wysokość pomieszczeń po uwzględnieniu
wykończeń kupującego ok. 2,65 m



DANE LOKALU	(m ²)
1. Korytarz	3,25
2. Łazienka	3,45
3. Pokój dzienny + a. kuchenny	27,17
4. Korytarz	1,33
5. Pokój	9,64
6. Pokój	8,82

Loggia	3,24
Balkon	11,33
	ściany bez możliwości demontażu/rozbiórki
	ściany z możliwością demontażu/rozbiórki
	zabudowa do wykonania przez kupującego
	elementy konstrukcyjne: podciągi, nadproża
	grzejniki
	przylącze okapu
wymiar otworu drzwiowego do mieszkania: 101 x 207 cm	
wymiar otworów drzwiowych wewnętrznych: 90 x 210 cm	

- Karta stanowi materiał poglądowy, który nieznacznie może odbiegać od realizacji.
- Wymiary liniowe uwzględniają tynki we wszystkich pomieszczeniach (w tym w łazienkach); nie uwzględniają warstw wykończeniowych, takich jak płytki, w łazienkach.
- Przyjęte grubości warstw wykończeniowych: ściany i sufit - 1,5cm | posadzki - 2,0cm.
- Instalacje przyłączeniowe wod-kan oraz c.o., w miejscach wskazanych "do zabudowy" przez kupującego, są prowadzone na zewnątrz (na ścianie) lub wystają z posadzki.
- Powierzchnia użytkowa lokalu mieszkalnego określona jest na podstawie Rozporządzenia Ministra Transportu, Budownictwa i Gospodarki Morskiej w sprawie szczególnego zakresu i formy projektu budowanego, zgodnie z zasadami obmiaru zawartymi w normie PN-ISO 9836: 2022, tj. powierzchnia użytkowa lokalu jest obliczona w metrach kwadratowych z dokładnością do dwóch miejsc po przecinku, dla lokalu w stanie wykończeniowym, na poziomie podłogi (nie licząc listew cokołowych, progów, itp.).
- Liczba nawiewników w lokalu mieszkalnym: 4

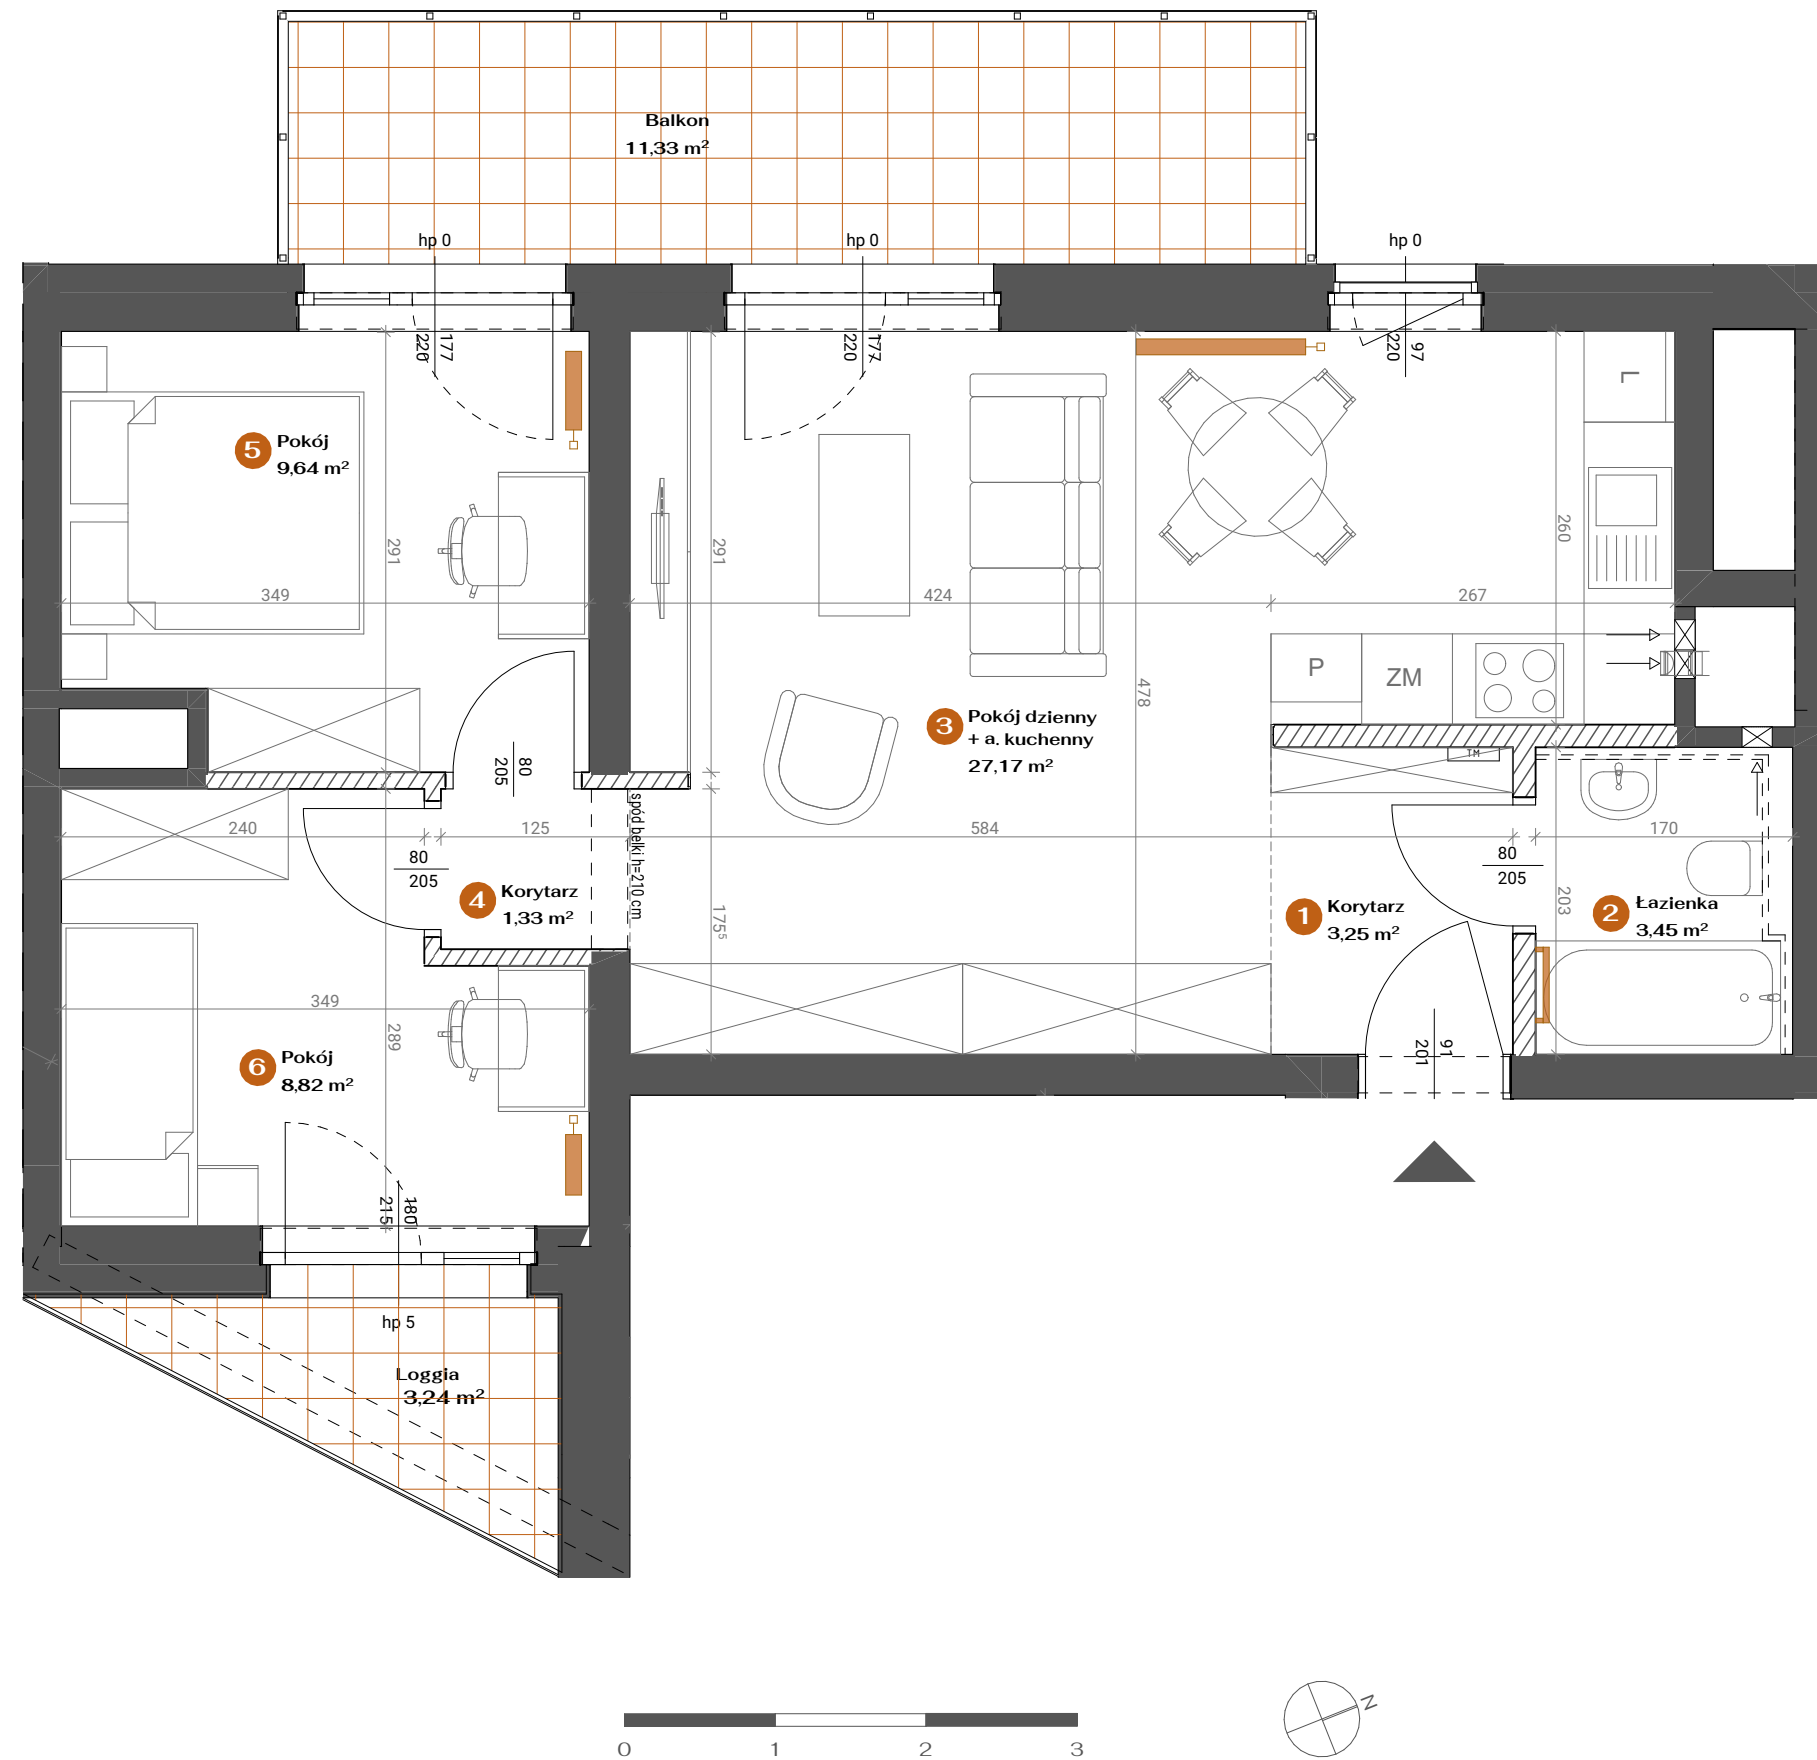

INWESTOR
BIURO SPRZEDAŻY
ul. Małopolska 12/1
60-616 Poznań
+48 731 019519
mieszkania@constructa.com.pl

PROJEKTANT
LITOBORSKI
I PARTNERZY
BIURO ARCHYTEKTONICZNE
biuro@litomar.pl