



Powierzchnia użytkowa lokali oraz pomieszczeń określona jest przy uwzględnieniu treści Polskiej Normy PN-ISO 9836:2015. Informacje zawarte w katalogu nie stanowią oferty w rozumieniu Kodeksu Cywilnego, a dane w nim zawarte mają charakter informacyjny i mogą ulec zmianie.

M26 ➡

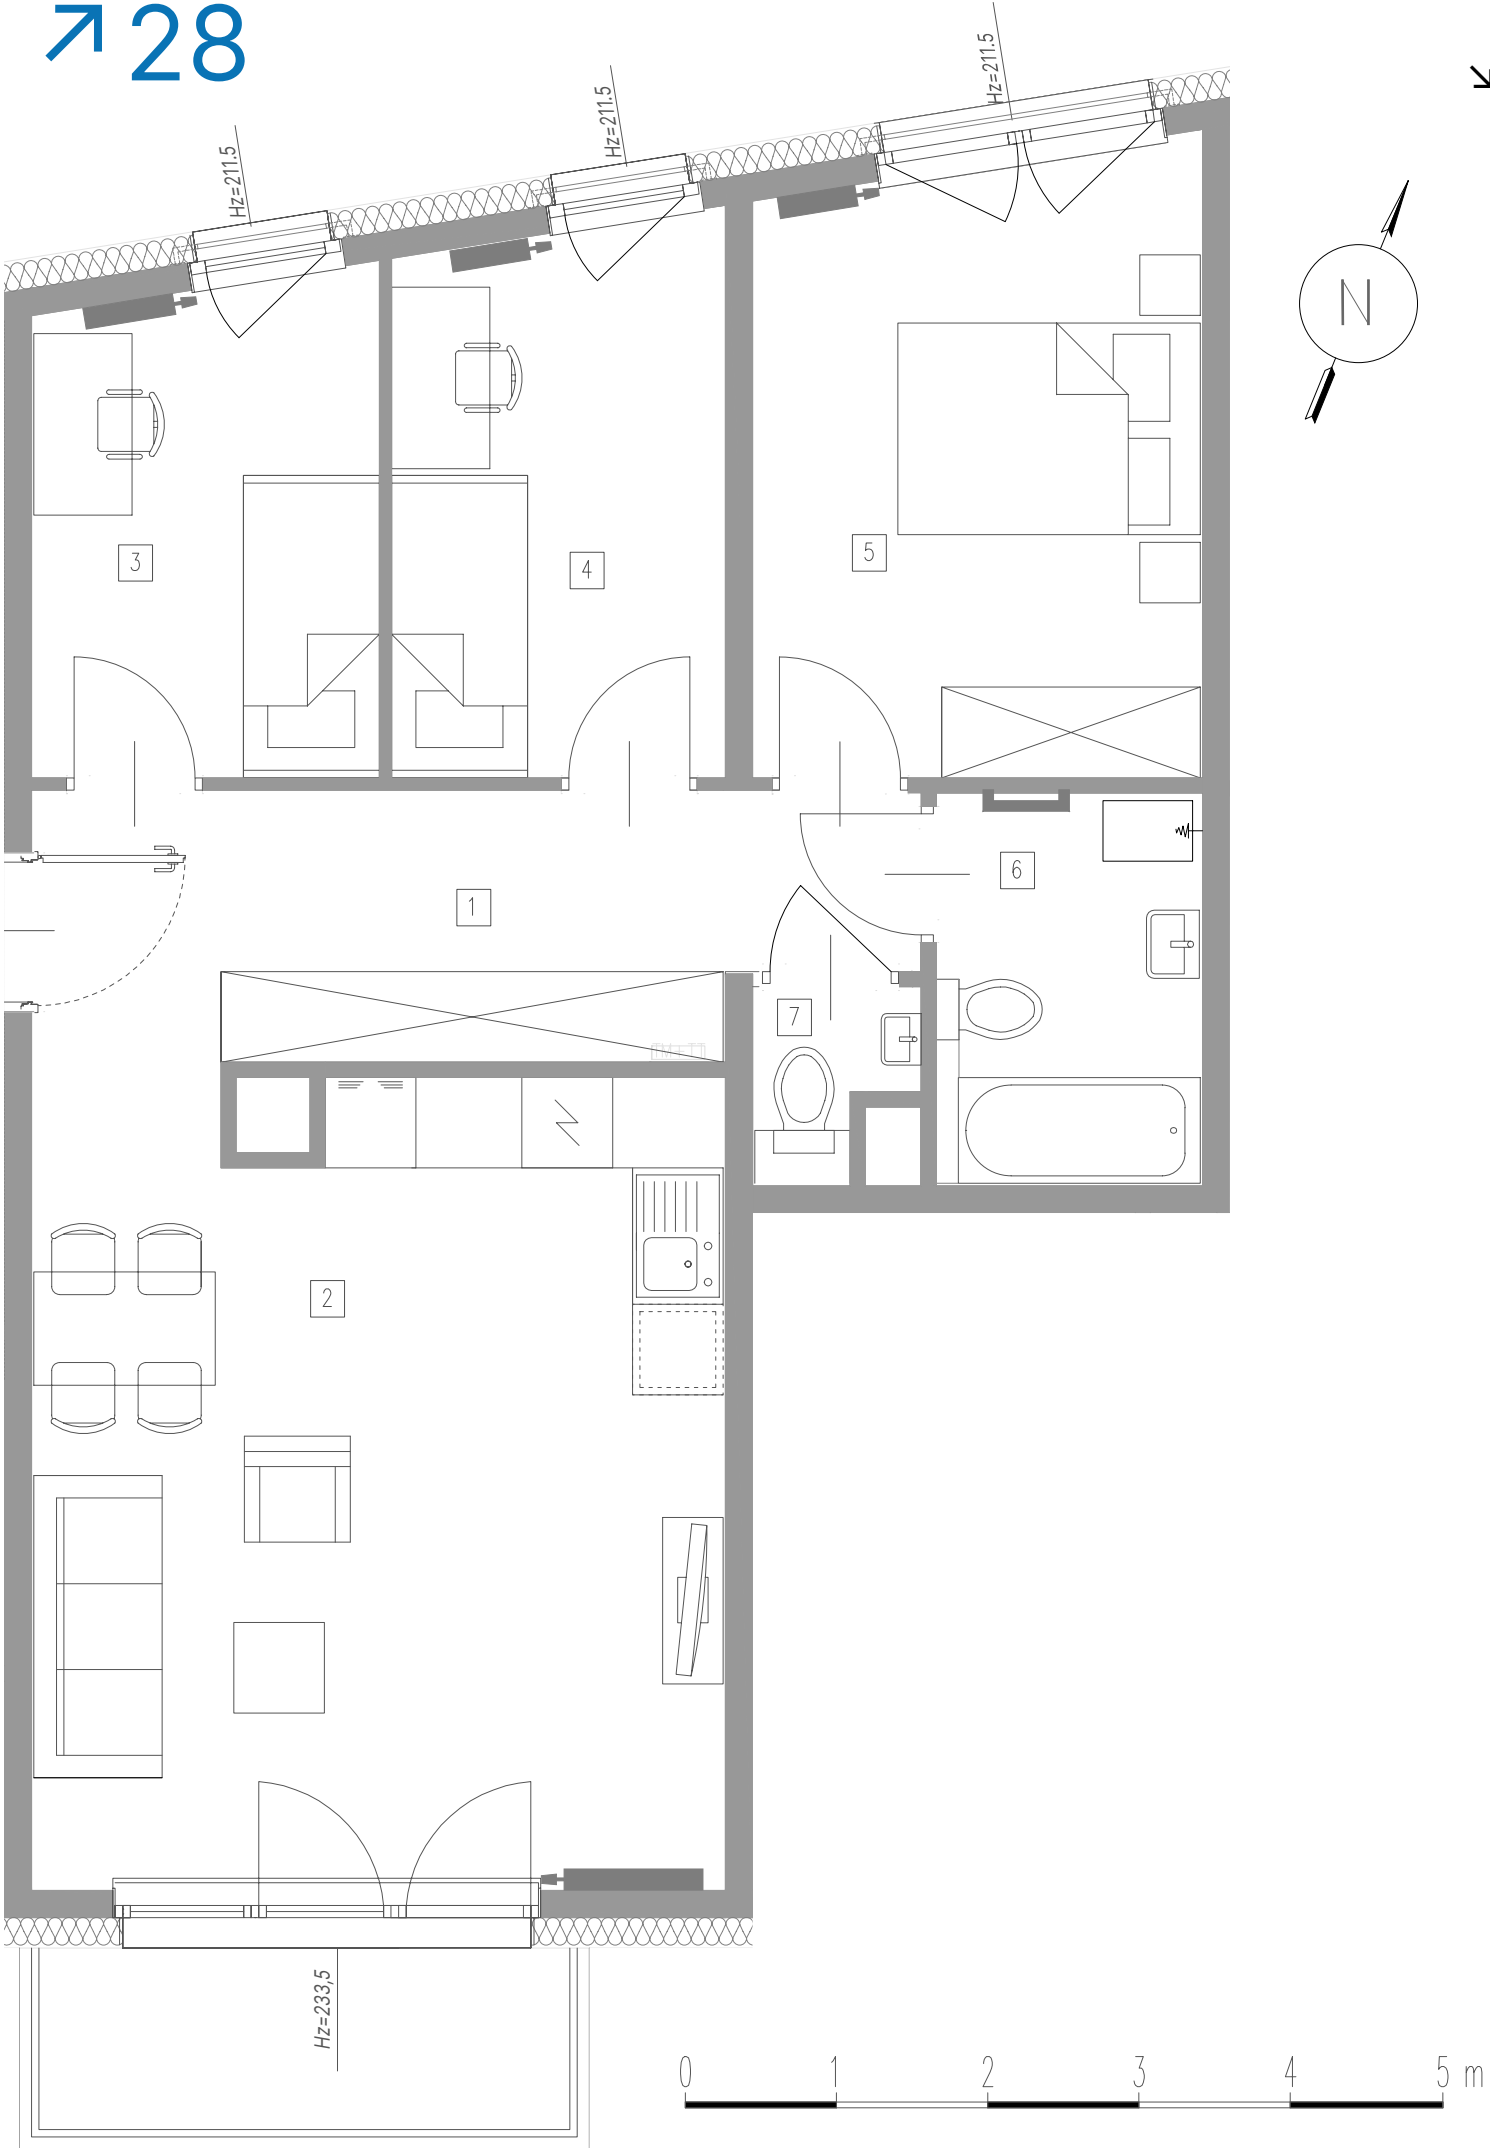

➤ Budynek: A ➤ Piętro: 4 ➤ Mieszkanie: M26

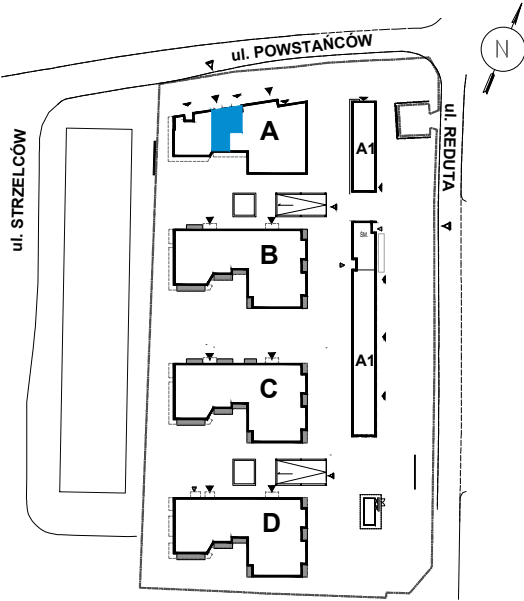

➤ Powierzchnie:

|                                  |                            |
|----------------------------------|----------------------------|
| 1 → Przedpokój                   | 9,88 m <sup>2</sup>        |
| 2 → Pokój dzienny/aneks kuchenny | 24,06 m <sup>2</sup>       |
| 3 → Pokój                        | 7,37 m <sup>2</sup>        |
| 4 → Pokój                        | 7,89 m <sup>2</sup>        |
| 5 → Sypialnia                    | 11,89 m <sup>2</sup>       |
| 6 → Łazienka                     | 4,50 m <sup>2</sup>        |
| 7 → WC                           | 1,15 m <sup>2</sup>        |
| <b>Powierzchnia użytkowa:</b>    | <b>66,74 m<sup>2</sup></b> |
| Balkon:                          | 4,21 m <sup>2</sup>        |

➤ Biuro sprzedaży MFC Development

ul. Bułgarska 15/U1  
30-409 Kraków  
T: +48 456 456 115  
E: sprzedaz@mfcgroup.com.pl

WWW.STRZELCOW28.PL