
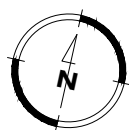
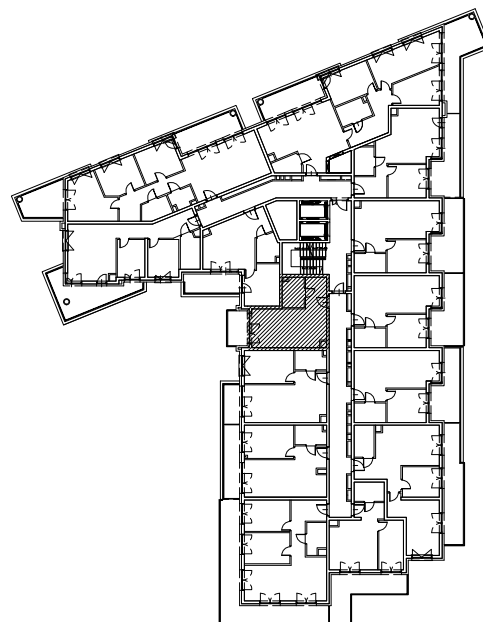


# LOKAL NR A1.69

NUMER LOKALU	<b>A1.69</b>
KONDYGNACJA	PIĘTRO IV
LICZBA POKOI	1
POWIERZCHNIA BALKONU	5,26 m <sup>2</sup>
4.1 PRZEDPOKÓJ	5,10 m <sup>2</sup>
4.2 POKÓJ Z ANEKSEM KUCH.	21,65 m <sup>2</sup>
4.3 ŁAZIENKA	4,82 m <sup>2</sup>
POWIERZCHNIA UŻYTKOWA MIESZKANIA:	<b>31,57 m<sup>2</sup></b>

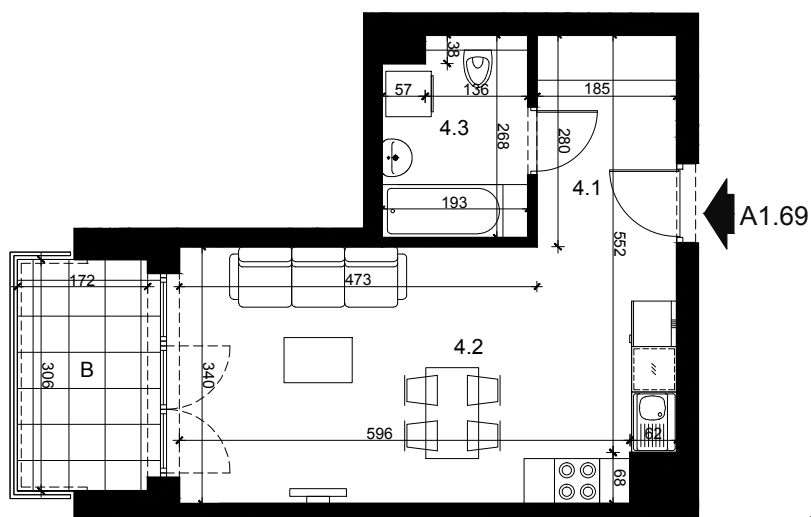

SKALA 1:100

SCHEMAT KONDYGNACJI

