


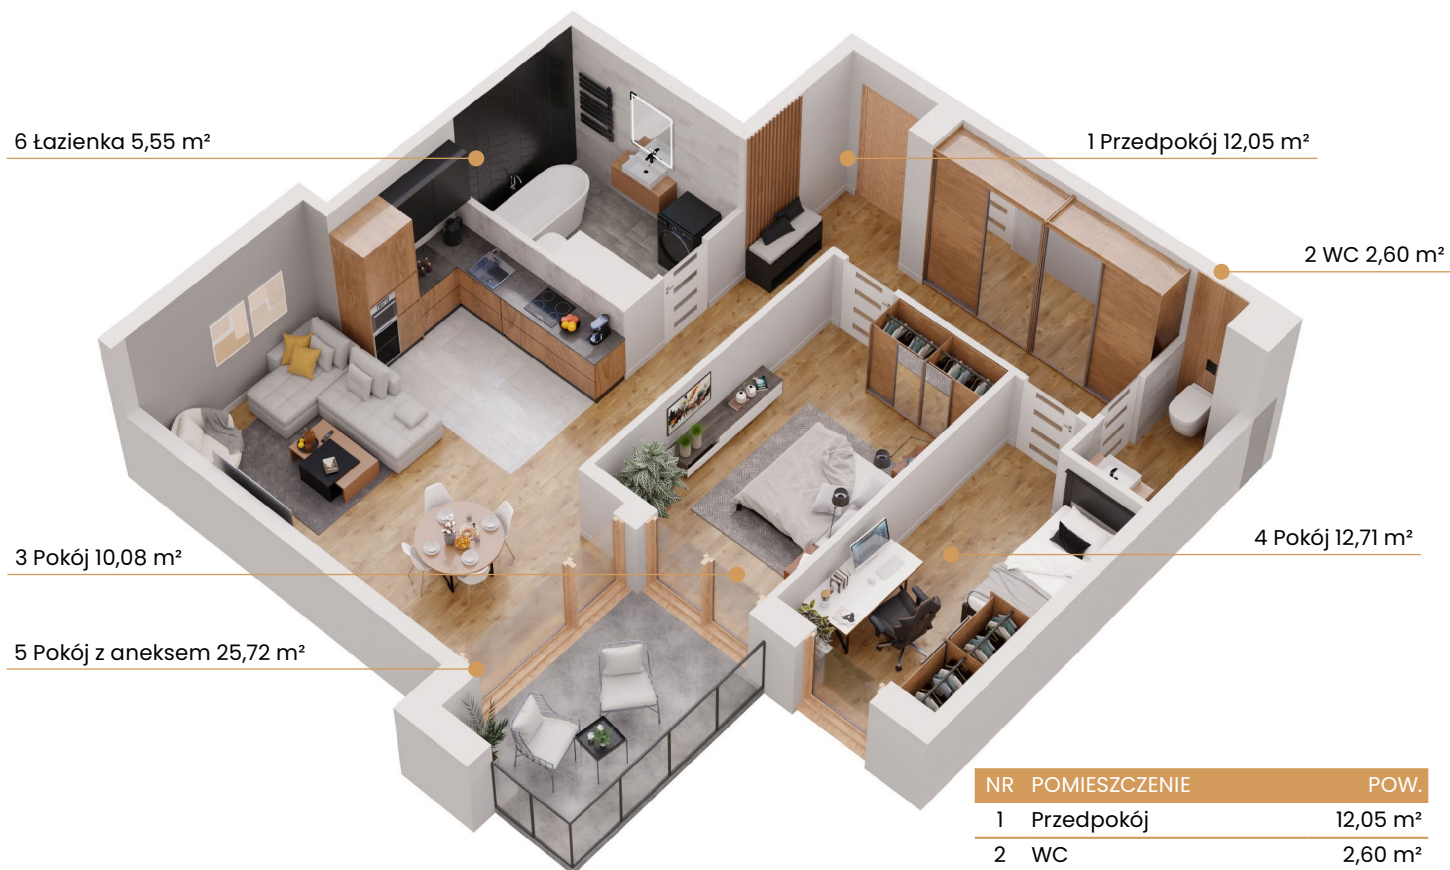

6 Łazienka 5,55 m²

1 Przedpokój 12,05 m²

2 WC 2,60 m²

3 Pokój 10,08 m²

4 Pokój 12,71 m²

5 Pokój z aneksem 25,72 m²


NR	POMIESZCZENIE	POW.
1	Przedpokój	12,05 m ²
2	WC	2,60 m ²
3	Pokój	10,08 m ²
4	Pokój	12,71 m ²
5	Pokój z aneksem	25,72 m ²
6	Łazienka	5,55 m ²
Suma pow. mieszkania		68,71 m ²



Plan kondygnacji - piętro 4



Rzut mieszkania

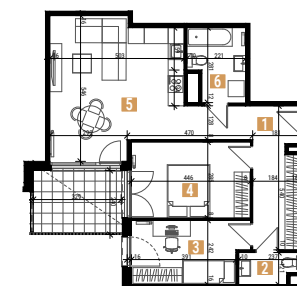

BIURO SPRZEDAŻY:


📍 ul. Ceglana 57
40-514 Katowice

☎ 696 782 535

✉ biuro.katowice@ims-budownictwo.pl

🌐 www.rondoceglana.pl



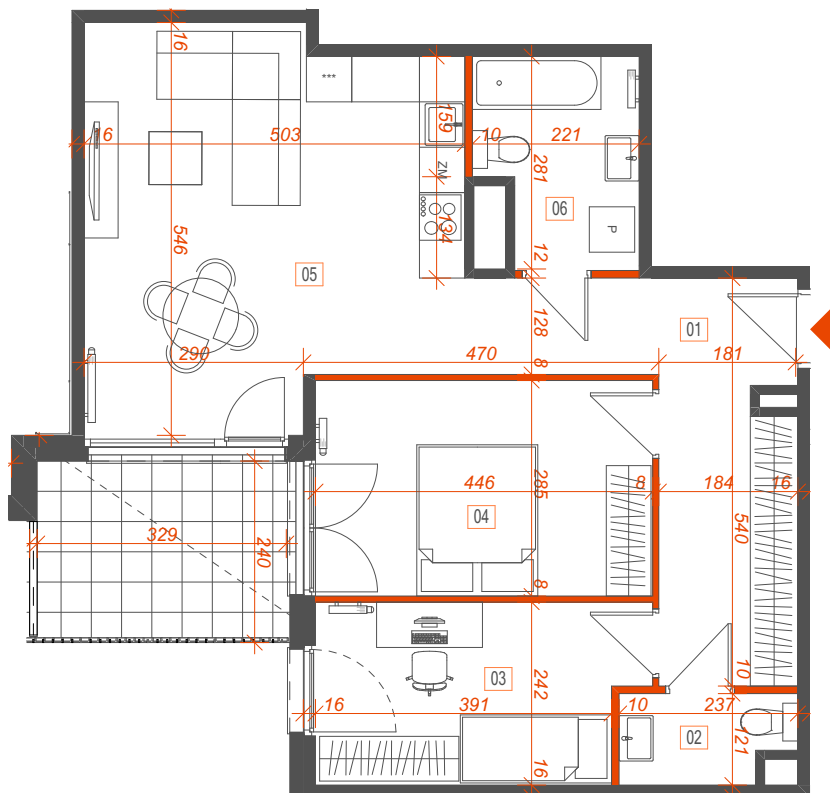


- wydzielenie stref mieszkalnych np. otwartego przedpokoju
- - - - - możliwość wydzielenia pomieszczeń np. kuchni
- ścianki działowe - możliwość demontażu

Przedstawiona aranżacja lokalu i wizualizacja mają charakter poglądowy oraz informacyjny i nie stanowią oferty w rozumieniu Kodeksu Cywilnego.



Plan kondygnacji - piętro 4

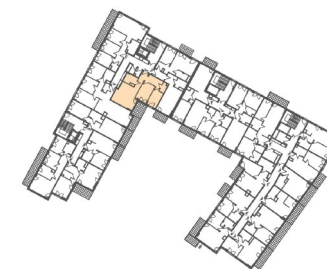

NR	POMIESZCZENIE	POW.
1	Przedpokój	12,05 m ²
2	WC	2,60 m ²
3	Pokój	10,08 m ²
4	Pokój	12,71 m ²
5	Pokój z aneksem	25,72 m ²
6	Łazienka	5,55 m ²
Suma pow. mieszkania		68,71 m ²

BIURO SPRZEDAŻY:

📍 ul. Ceglana 57
40-514 Katowice

☎ 696 782 535

✉ biuro.katowice@ims-budownictwo.pl

🌐 www.rondoceglana.pl

