

KARTA LOKALU

Inwestycja: Bojano ul. Modrzewiowa


Budynek nr 1B

Powierzchnia mieszkania: 92,05m²


Powierzchnia balkonu: 3,97m²

Powierzchnia użytkowa: 83,49m²



Mieszkanie 2		
Parter		
M.2.0.1	Wiatrołap	1,72
I Piętro		
M.2.1.2	komunikacja	6,53
M.2.1.3	sypialnia	9,69
M.2.1.4	Salon z aneksem kuchennym	20,45
M.2.1.5	Sypialnia	12,94
M.2.1.6	łazienka z kotłownią	5,24
Poddasze		
M.2.2.7	komunikacja	1,31
M.2.2.8	sypialnia	10,24
M.2.2.9	łazienka	3,38
M.2.2.10	sypialnia	11,99
Łączna powierzchnia		83,49

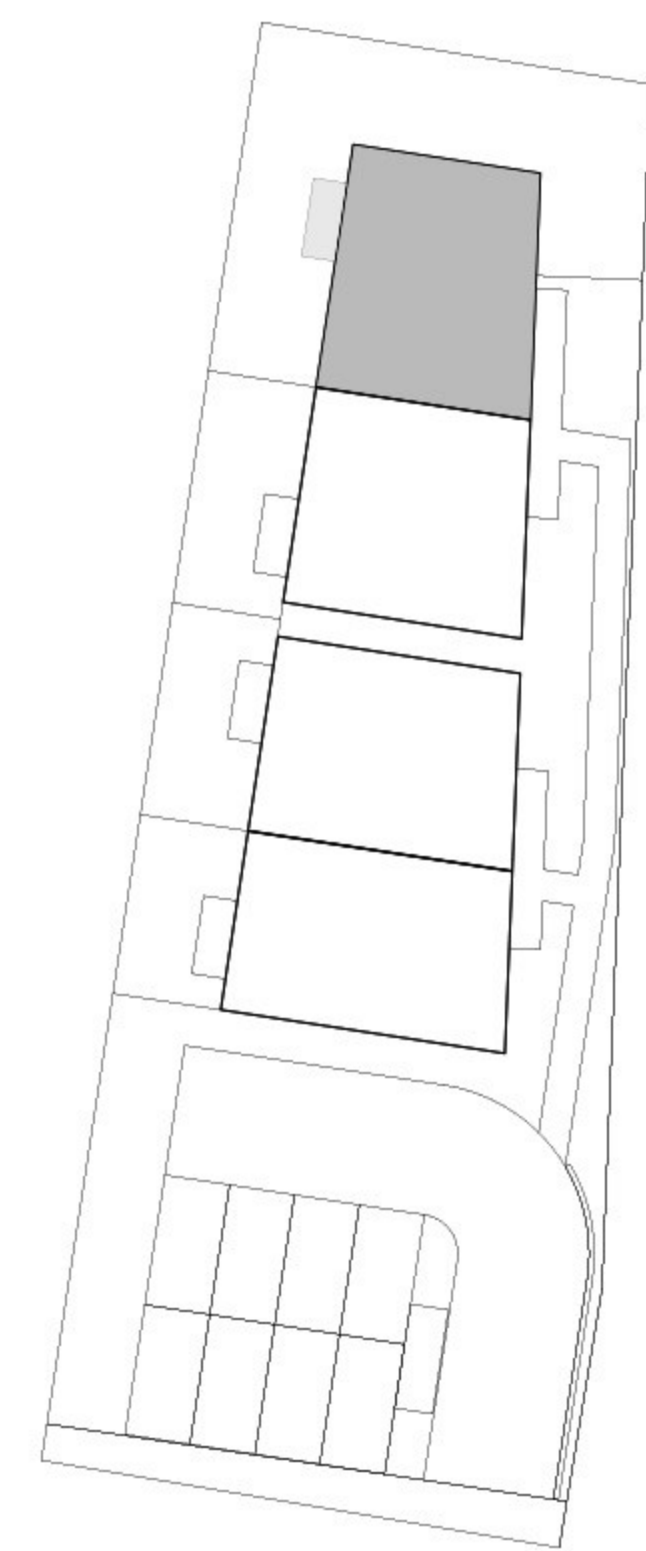

Kondygnacja: Parter

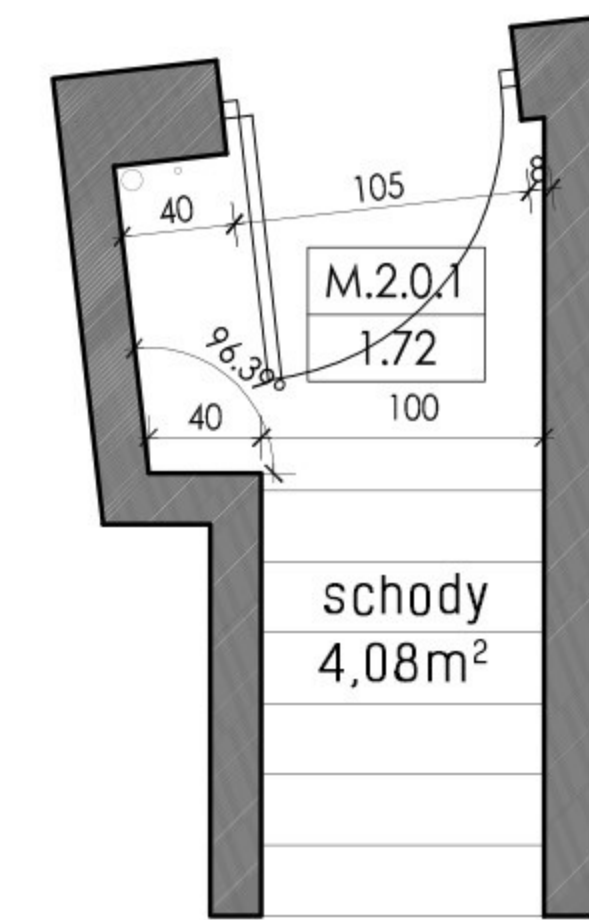

Kondygnacja: Piętro

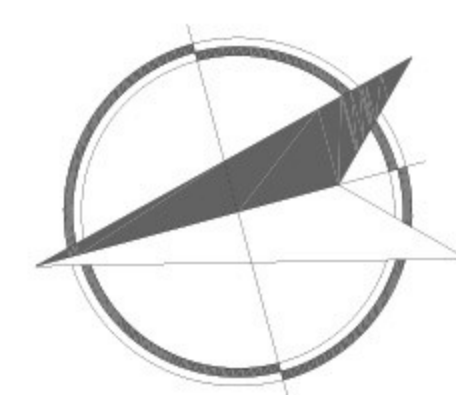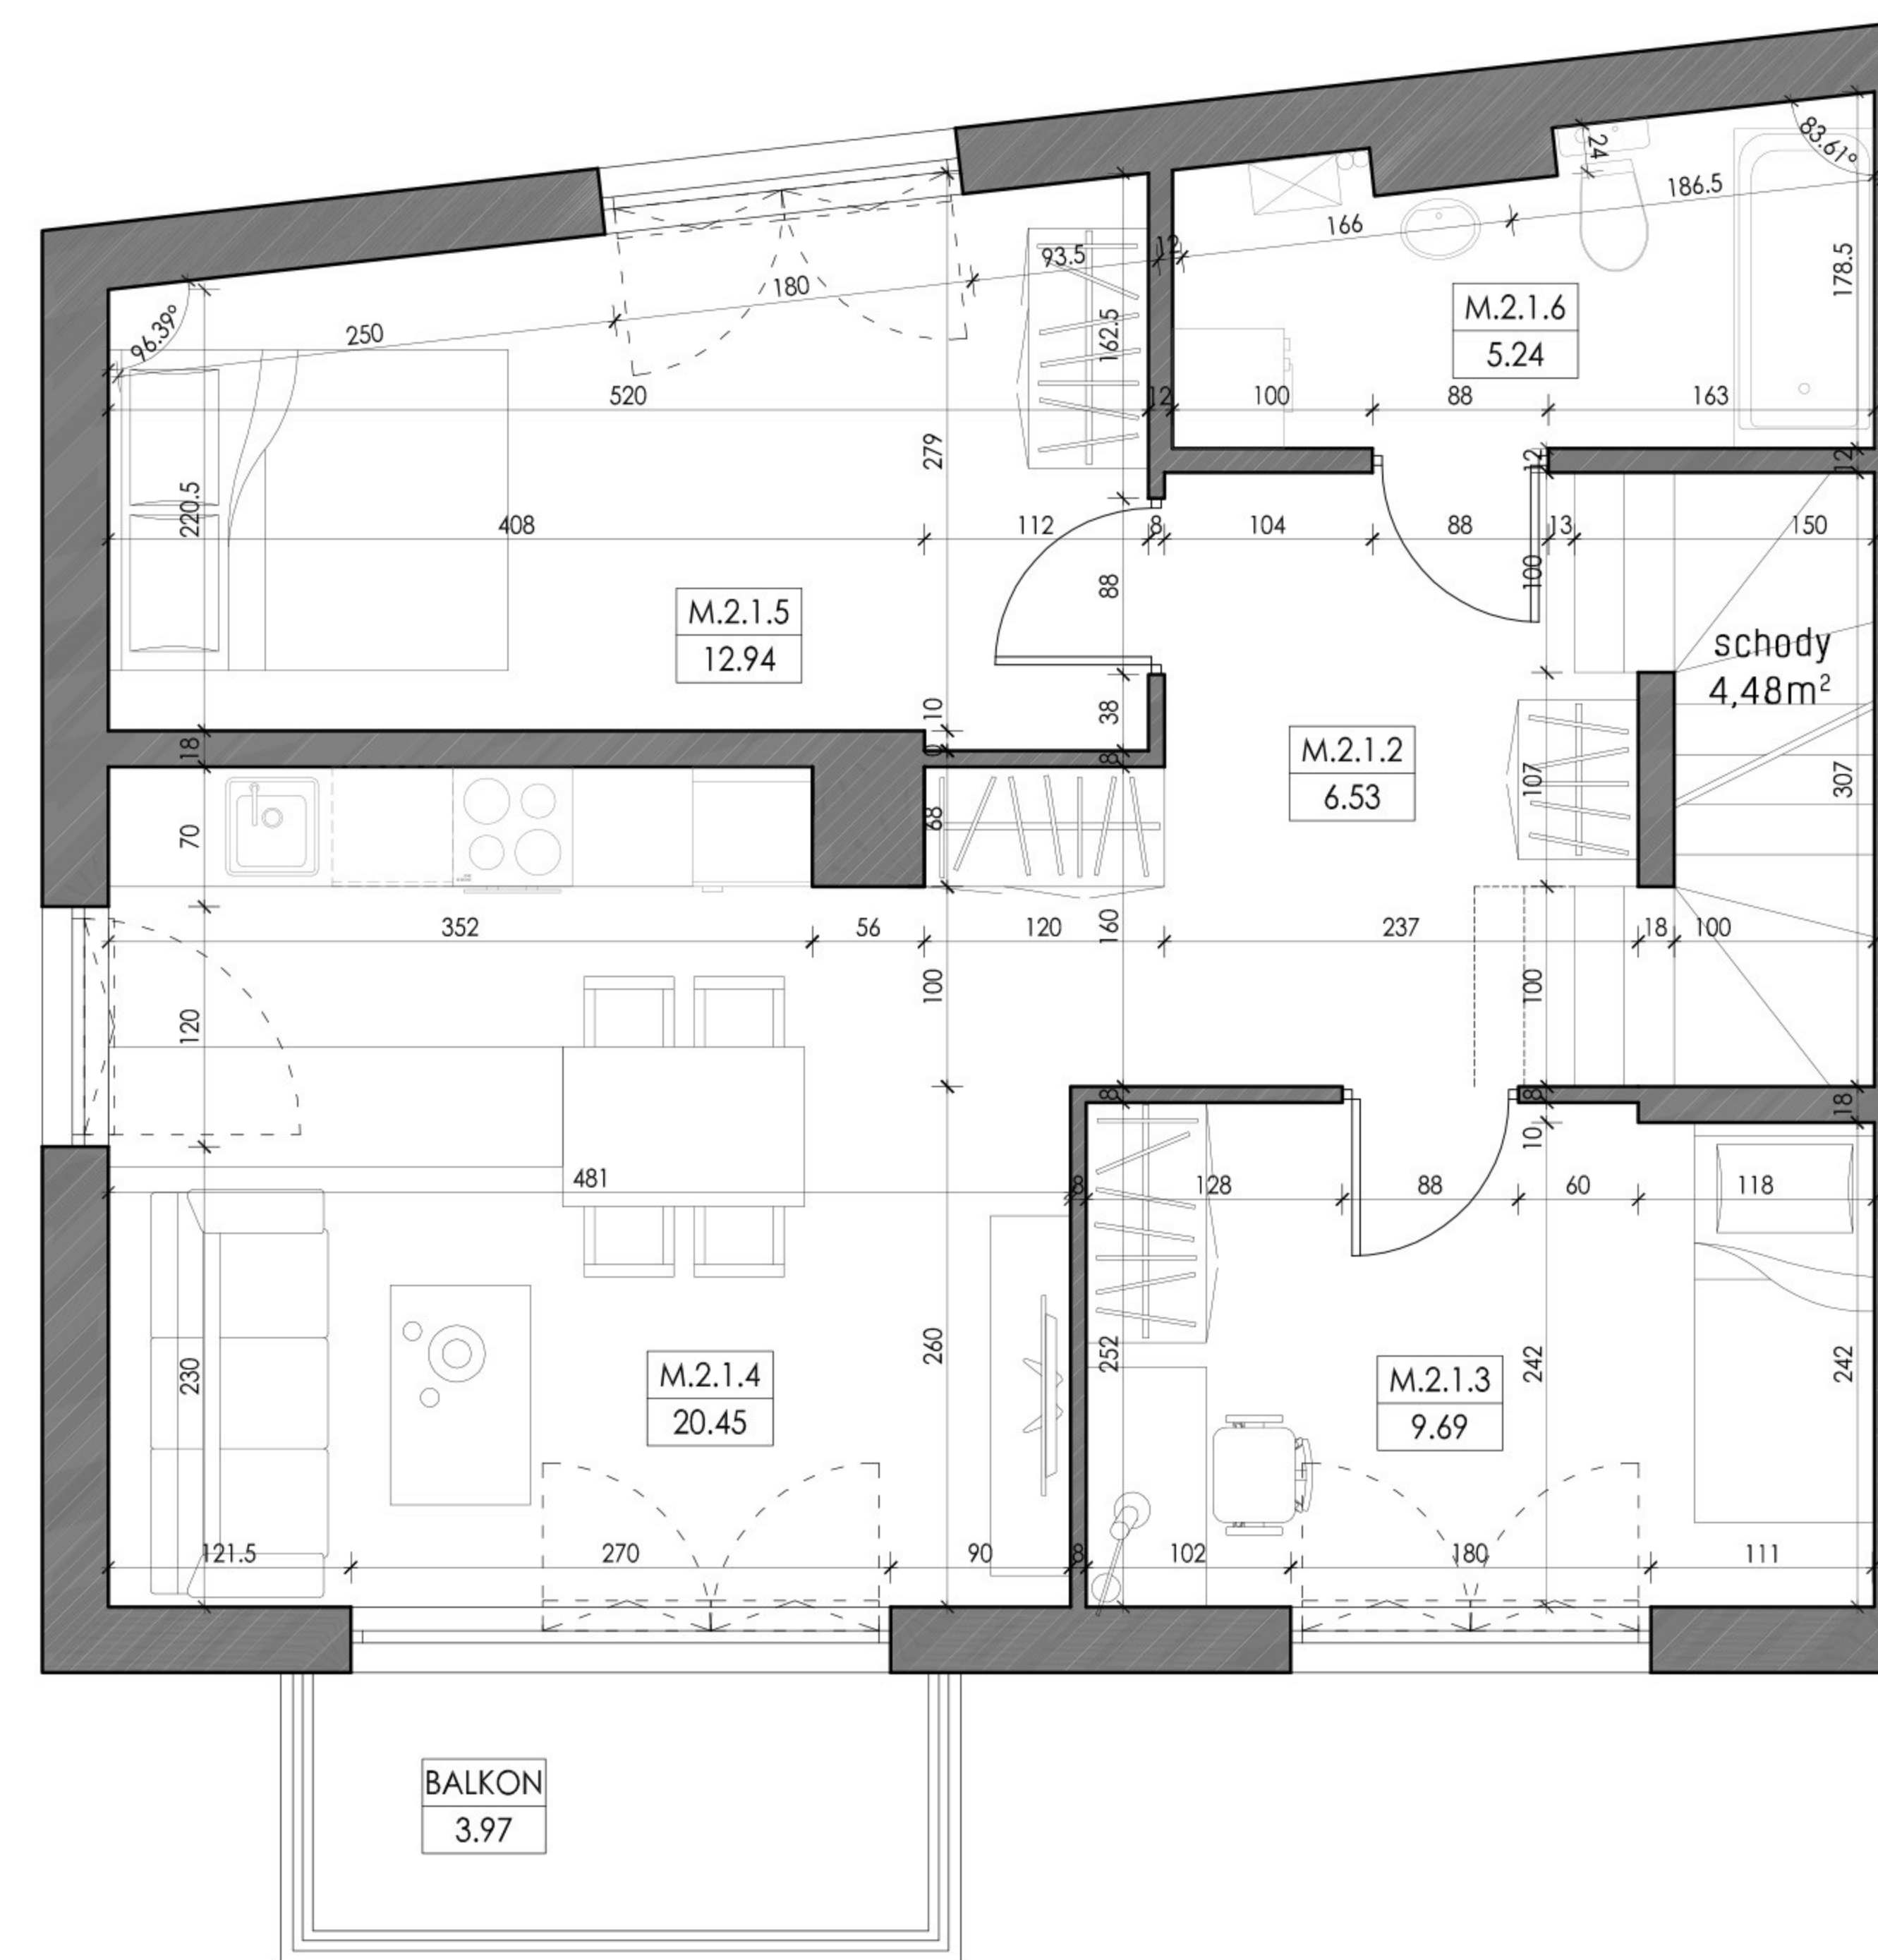

Kondygnacja: Poddasze

