




# BUNSCHA RESIDENCE

1. Wymiary pomieszczeń, lokalizację przyborów sanitarnych i inne podano na podstawie projektu budowlanego. W trakcie realizacji mogą wystąpić różnice wymiarów i usytuowania elementów w stosunku do stanu wynikającego z projektu, związane ze specyfiką prac budowlanych.


2. Wymiary są obliczone w świetle pionowych przegród w stanie wykończonym, przy uwzględnieniu tynków i okładzin o grubości ok. 1 cm, na poziomie podłogi, bez uwzględnienia listew przypodłogowych, progów itp.

3. Powierzchnia użytkowa lokali oraz pomieszczeń określona jest na podstawie Rozporządzenia Ministra Rozwoju z dnia 11 września 2020r. w sprawie szczegółowego zakresu i formy projektu budowlanego (Dz.U. 2020 poz.1609 z późniejszymi zmianami), z uwzględnieniem normy PN-ISO 9836:2022-07

4. Przedstawiona aranżacja lokalu jest przykładowa (standard oferowany do sprzedaży nie obejmuje schodów, mebli, wykończenia podłóg, wyposażenia kuchni, łazienek itp.), ma wyłącznie charakter informacyjno- poglądowy i nie stanowi oferty w rozumieniu Kodeksu Cywilnego.

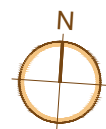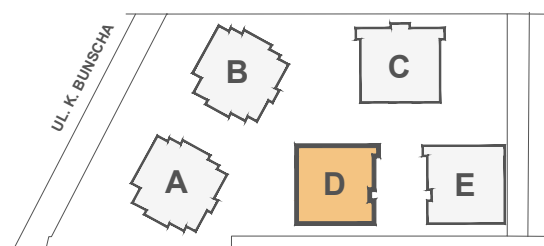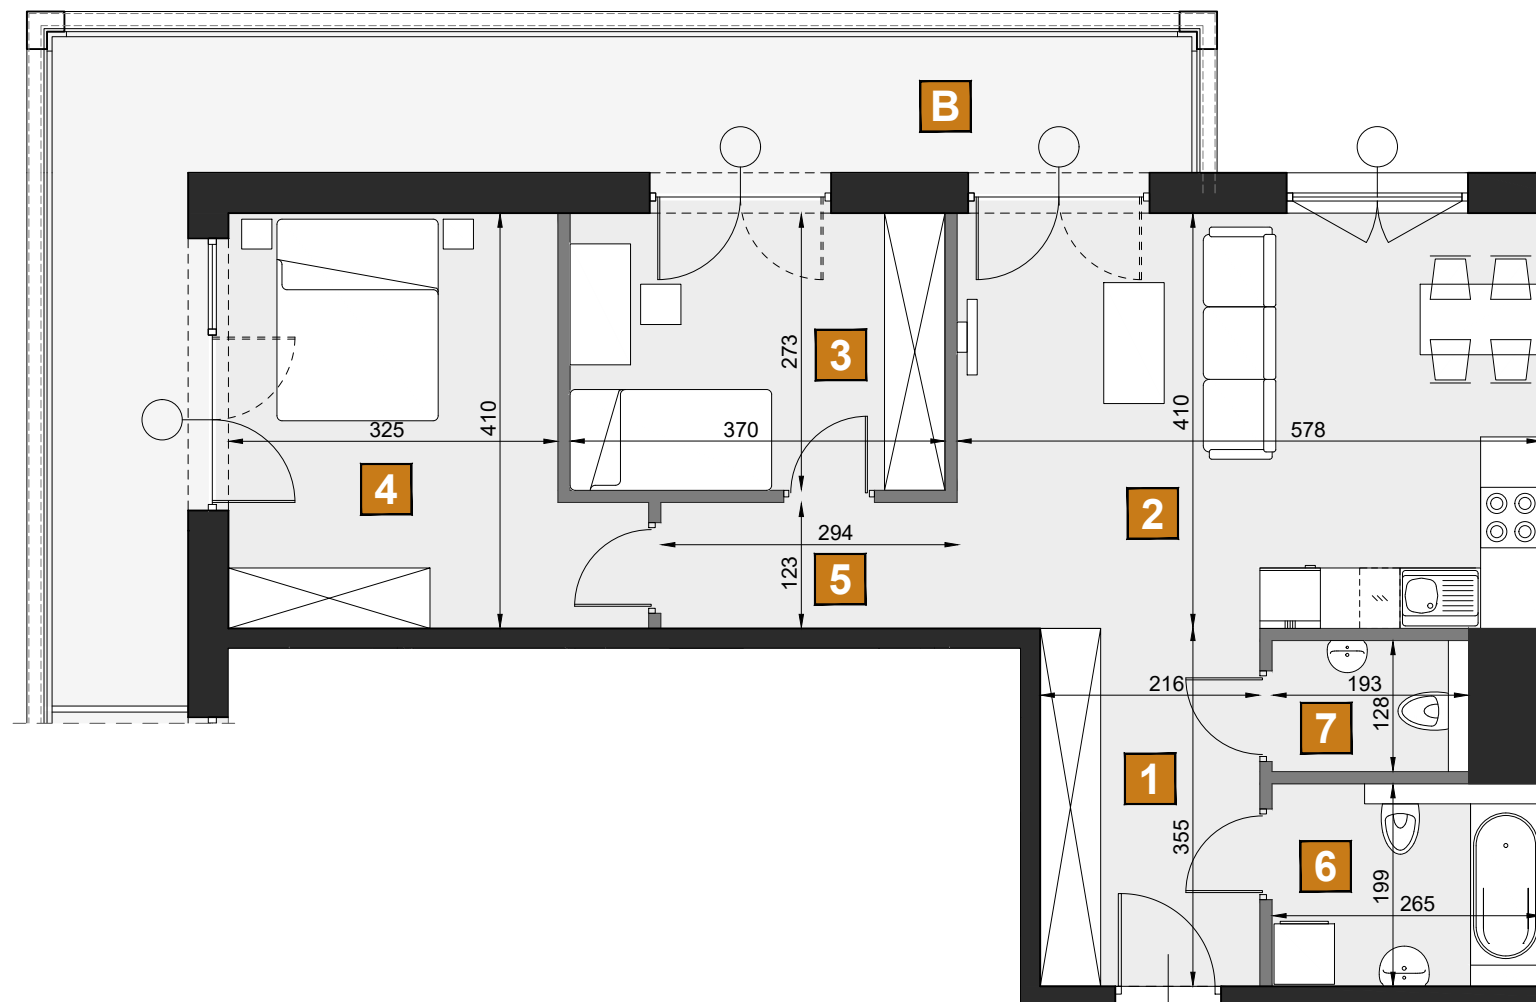

0 1 2 [m]

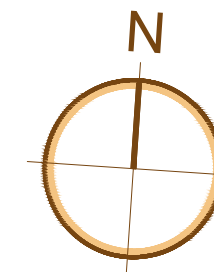


## D29

|              |     |
|--------------|-----|
| budynek      | D   |
| piętro       | 2   |
| mieszkanie   | D29 |
| liczba pokoi | 3   |

|   |                               |                      |
|---|-------------------------------|----------------------|
| 1 | przedpokój                    | 7,67 m <sup>2</sup>  |
| 2 | pokój dzienny z aneksem kuch. | 23,68 m <sup>2</sup> |
| 3 | pokój                         | 10,10 m <sup>2</sup> |
| 4 | pokój                         | 14,43 m <sup>2</sup> |
| 5 | komunikacja                   | 3,62 m <sup>2</sup>  |
| 6 | łazienka                      | 5,27 m <sup>2</sup>  |
| 7 | wc                            | 2,47 m <sup>2</sup>  |

|   |        |                      |
|---|--------|----------------------|
| B | balkon | 22,26 m <sup>2</sup> |
|---|--------|----------------------|

powierzchnia 67,24 m<sup>2</sup>

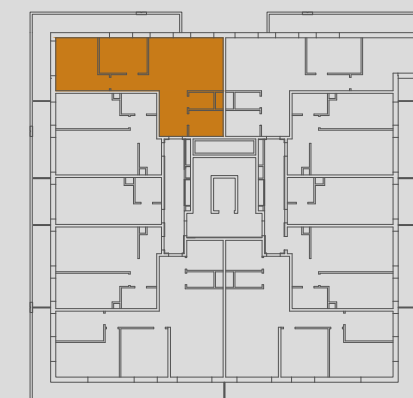

**IB INTER-BUD  
DEVELOPER**

**Biuro sprzedaży:**

INTER-BUD Developer sp. z o.o. ul. Czerwone Maki 65 30-392 Kraków +48 12 25 25 335

www.bunscharesidence.pl mieszkania@bunscharesidence.pl