



BUDYNEK B - PARTER

Pow. mieszkania **263,48 m²**

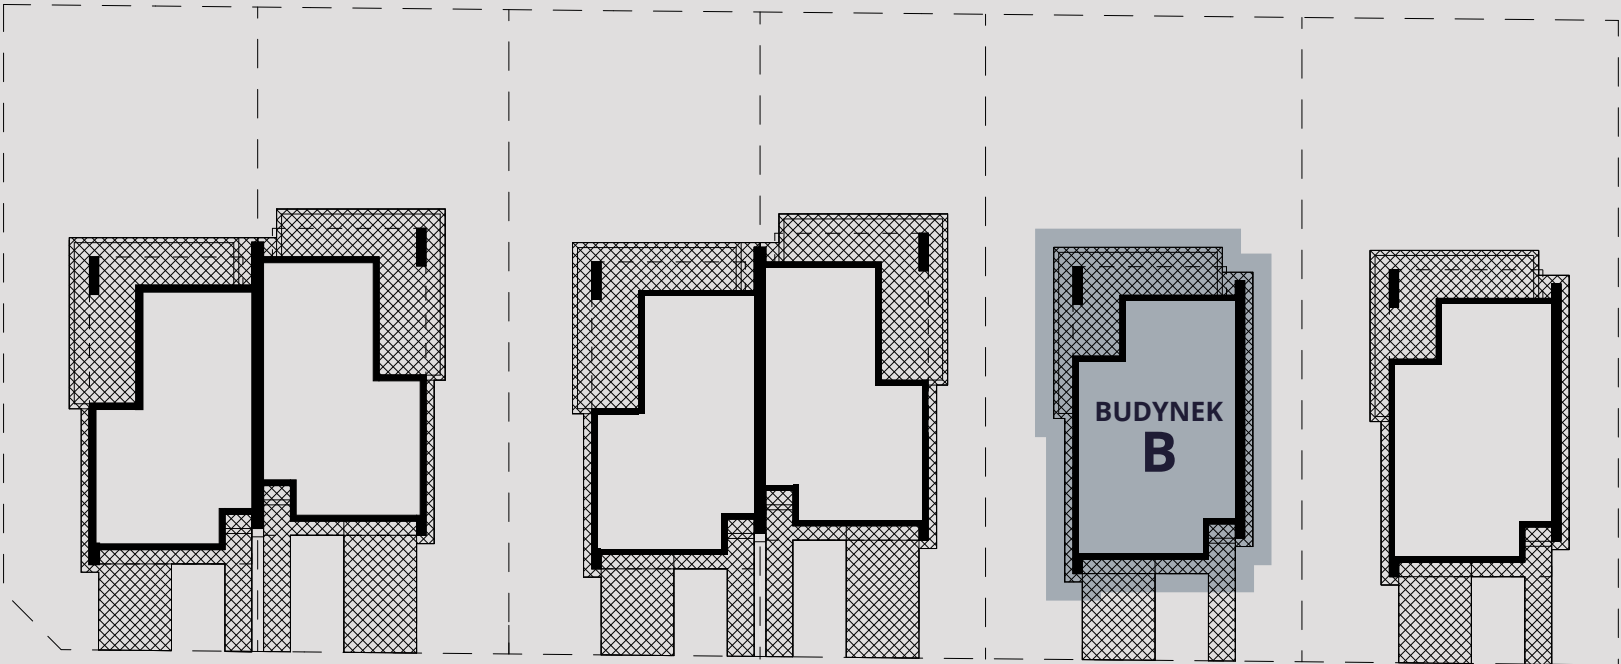

NR	POMIESZCZENIE	POWIERZCHNIA
01	PRZEDSIONEK	4,33 m ²
02	HALL	7,86 m ²
03	SCHODY	5,39 m ²
04	POKÓJ DZIENNY	58,55 m ²
05	JADALNIA	10,53 m ²
06	POMIESZCZENIE GOSP.	8,05 m ²
07	KUCHNIA	16,36 m ²
08	WC	3,90 m ²
09	GARDEROBA	5,58 m ²
10	POMIESZCZENIE TECH.	5,09 m ²
11	GARAŻ	35,58 m ²


ŁĄCZNIE: 161,22 m²

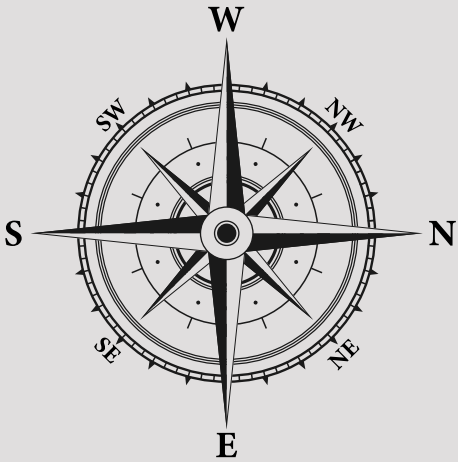



BUDYNEK B - PIĘTRO

Pow. mieszkania **263,48 m²**

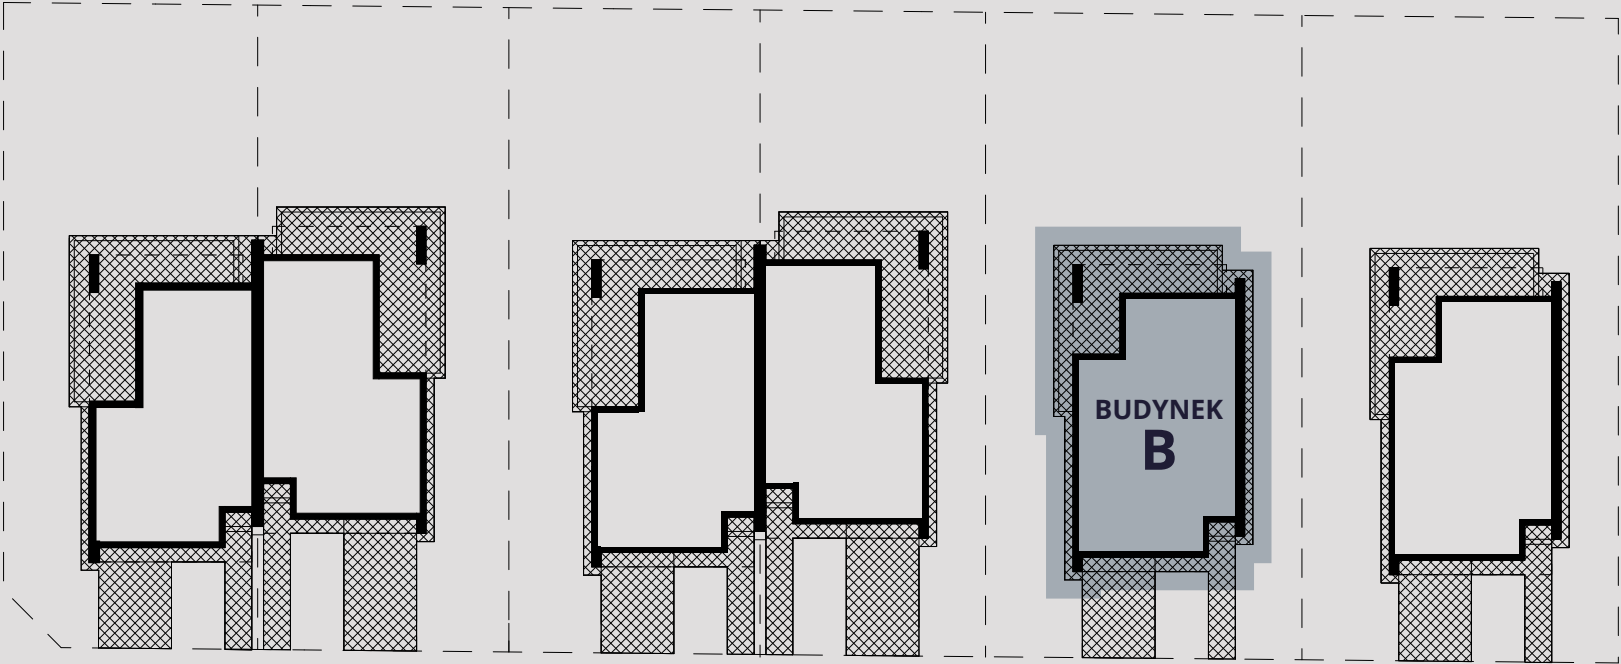

NR	POMIESZCZENIE	POWIERZCHNIA
12	HALL	21,95 m ²
13	ŁAZIENKA	7,47 m ²
14	POKÓJ	17,60 m ²
15	GARDEROBA	5,77 m ²
16	POMIESZCZENIE GOSP.	4,66 m ²
17	POKÓJ	12,29 m ²
18	POKÓJ	12,29 m ²
19	POKÓJ	14,51 m ²
20	ŁAZIENKA	5,72 m ²
ŁĄCZNIE:		102,26 m ²

