


# LWÓWSKA 14

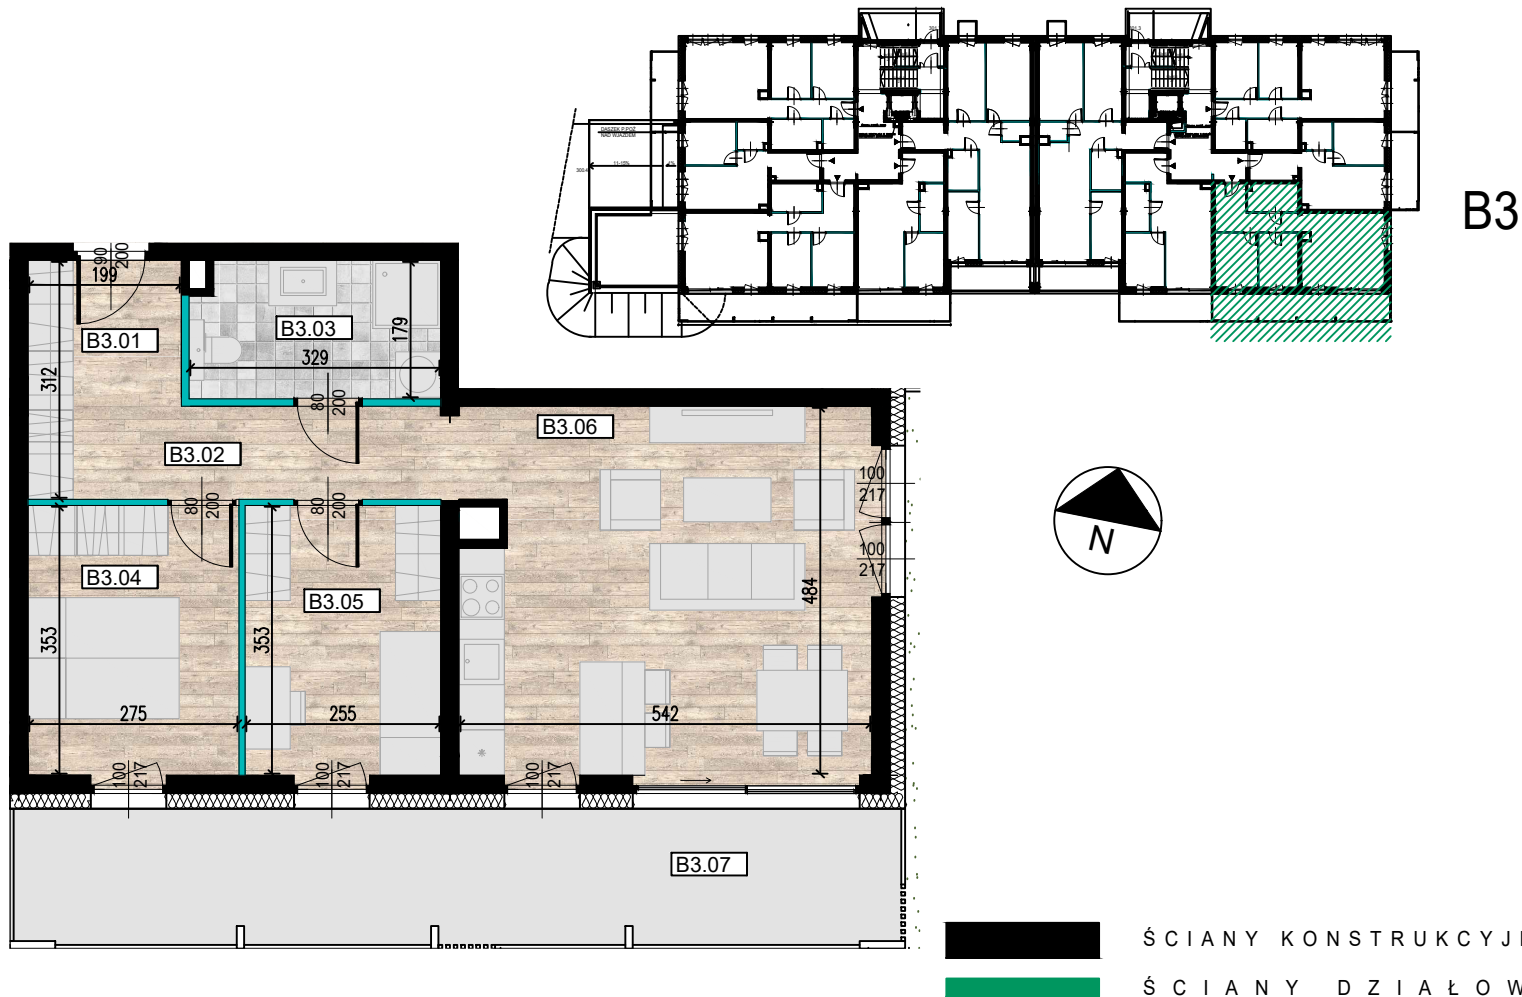

BUDYNEK B

PARTER

MIESZKANIE B3

ILOŚĆ POKOI: 3

POWIERZCHNIE:

NR	POMIESZCZENIE	m <sup>2</sup>
B3.01	HOL	3,80
B3.02	KORYTARZ	7,00
B3.03	ŁAZIENKA	5,80
B3.04	SYPIALNIA 1	9,80
B3.05	SYPIALNIA 2	9,10
B3.06	POKÓJ DZIENNY Z ANEKSEM KUCHENNYM	25,90
	Σ	61,40
B3.07	BALKON	21,09

ADRES BIURA SPRZEDAŻY  
 UL. WIERTNICZA 24A/79  
 40-304 KATOWICE  
 TEL.: 79 421 0300  
 E-MAIL: biuro@lwowska14.pl



tętnowski  
development

PRZEDSTAWIONE WYPOSAŻENIE I URZĄDZENIA SANITARNE NIE STANOWIĄ OFERTY  
 HANDLOWEJ. ARANŻACJA MIESZKAŃ MA CHARAKTER POGLĄDOWY.