



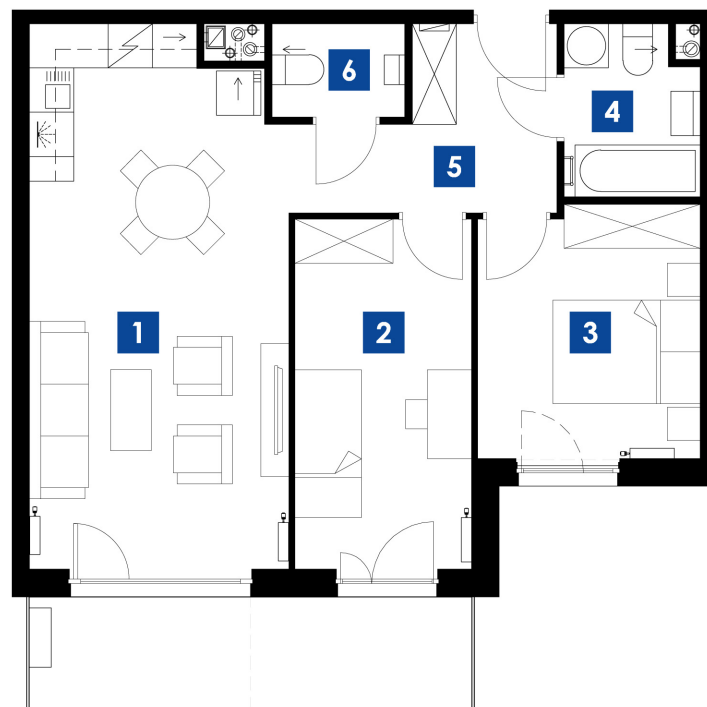

skala 1:100

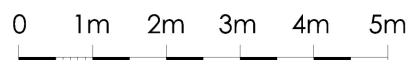



KRAKÓW UL. STELMACHÓW
BUDYNEK C
MIESZKANIE M.C11
PIĘTRO 1
POW. UŻYTKOWA 59.88m²

ZESTAWIENIE POMIESZCZEŃ

1 POKÓJ/ANEKS K.	24.97m ²
2 POKÓJ	11.36m ²
3 POKÓJ	10.17m ²
4 ŁAZIENKA	4.07m ²
5 P.POKÓJ	7.03m ²
6 WC	2.28m ²
	59.88m ²

BALKON 9.00m²

LOKALIZACJA

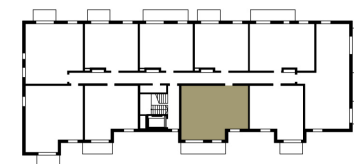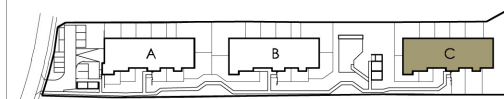

Biuro Sprzedaży Mieszkań
ul. Romanowicza 4 Kraków
tel. 533 808 848, 535 868 838
sprzedaz@3wymiarBronowice.pl
www.3wymiarBronowice.pl