



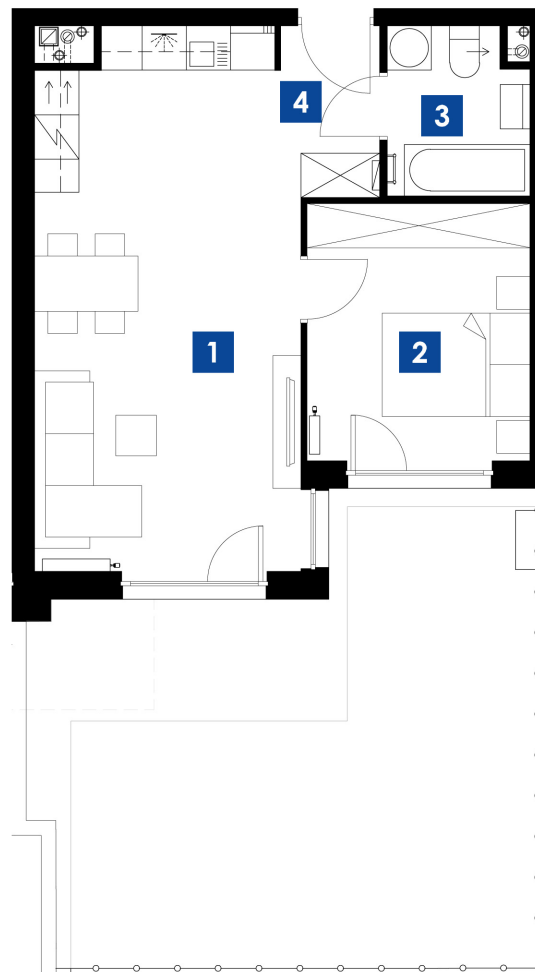

skala 1:100

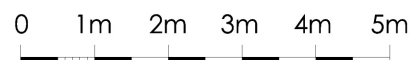


KRAKÓW UL. STELMACHÓW
BUDYNEK B
MIESZKANIE **M.B01**
PIĘTRO 0
POW. UŻYTKOWA 43.30m²

ZESTAWIENIE POMIESZCZEŃ

1 POKÓJ/ANEKS K.	25.92m ²
2 POKÓJ	10.52m ²
3 ŁAZIENKA	4.22m ²
4 P.POKÓJ	2.64m ²
	43.30m ²
OGRÓDEK	37.99m ²

LOKALIZACJA

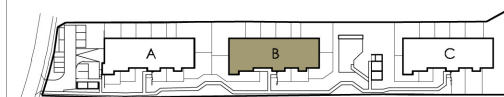

Biuro Sprzedaży Mieszkań
ul. Romanowicza 4 Kraków
tel. 533 808 848, 535 868 838
sprzedaz@3wymiarBronowice.pl
www.3wymiarBronowice.pl