



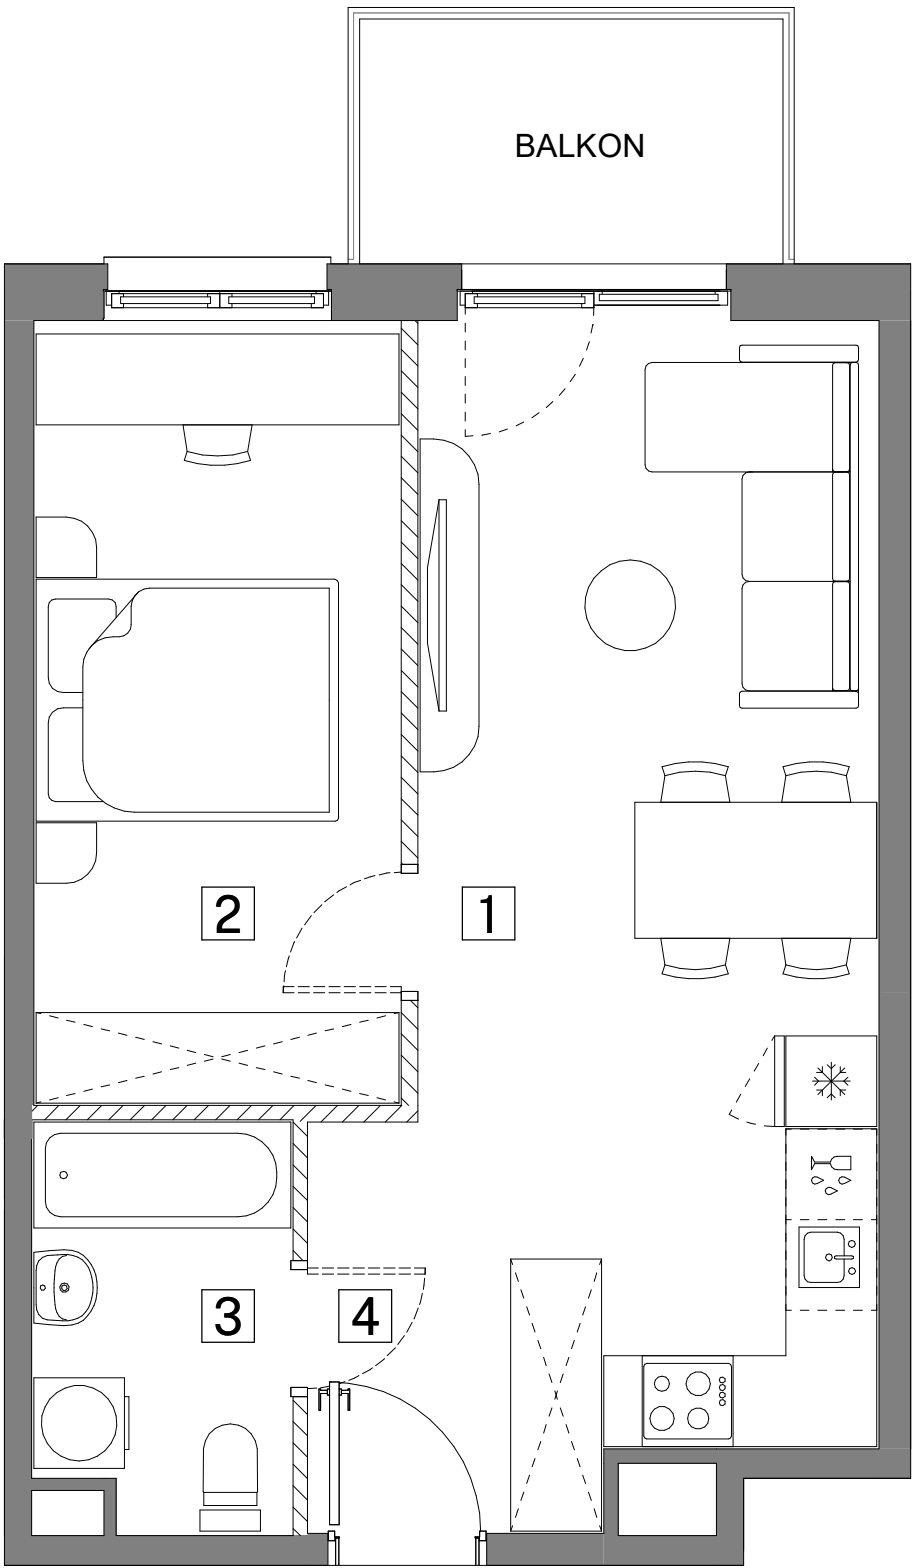

SKALA

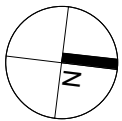


ŚCIANY DZIAŁOWE
ŚCIANY NIEDEMONTOWALNE

UWAGA:
1. POWIERZCHNIE I LOKALIZACJE URZĄDZEŃ SANITARNYCH PODANO NA PODSTAWIE PROJEKTU WYKONAWCZEGO. MOŻLIWE JEST WYSTĄPIENIE NIEWIELKICH ZMIAN NA ETAPIE REALIZACJI.
2. POWIERZCHNIA UŻYTKOWA MIESZKANIA OKREŚLONA JEST NA ZASADACH WSKAZANYCH W ROZPORZĄDZENIU MINISTRA ROZWOJU Z DNIA 11.09.2020 R. W SPRAWIE SZCZEGÓŁOWEGO ZAKRESU FORMY PROJEKTU BUDOWLANEGO ORAZ PRZY UWZGLĘDNIENIU TREŚCI POLSKIEJ NORMY PN-ISO 9836:2015-12.
3. NINIEJSZA KARTA KATALOGOWA NIE STANOWI OFERTY W ROZUMIENIU PRZEPISÓW KODEKSU CYWILNEGO.
4. ARANŻACJA WNĘTRZA MA CHARAKTER WYŁĄCZNIE ILUSTRACYJNY.



ART PARK

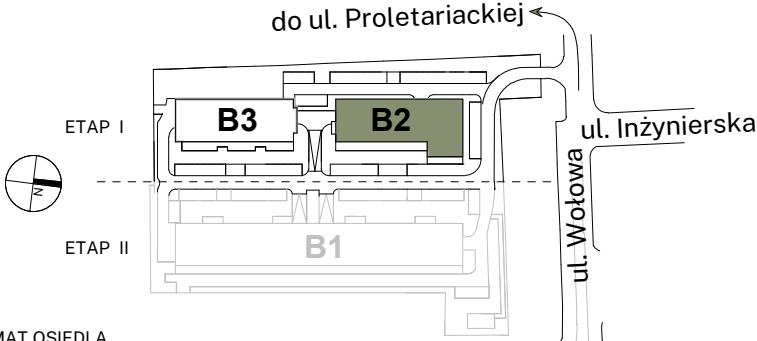

SCHEMAT OSIEDLA



SCHEMAT KONDYGNACJI

BUDYNEK	B-2									
	A	B								
PIĘTRO	1	2	3	4	5	6	7	8		
LICZBA POKOI	1	2	3	4						

NR MIESZKANIA	B2-A606									
---------------	---------	--	--	--	--	--	--	--	--	--

ZESTAWIENIE POMIESZCZEŃ		
1	Pokój z aneksem kuchennym	22.00 m ²
2	Pokój	12.61 m ²
3	Łazienka	4.54 m ²
4	Przedpokój	3.43 m ²

POWIERZCHNIA UŻYTKOWA MIESZKANIA 42.58 m²

BALKON 4.54 m²