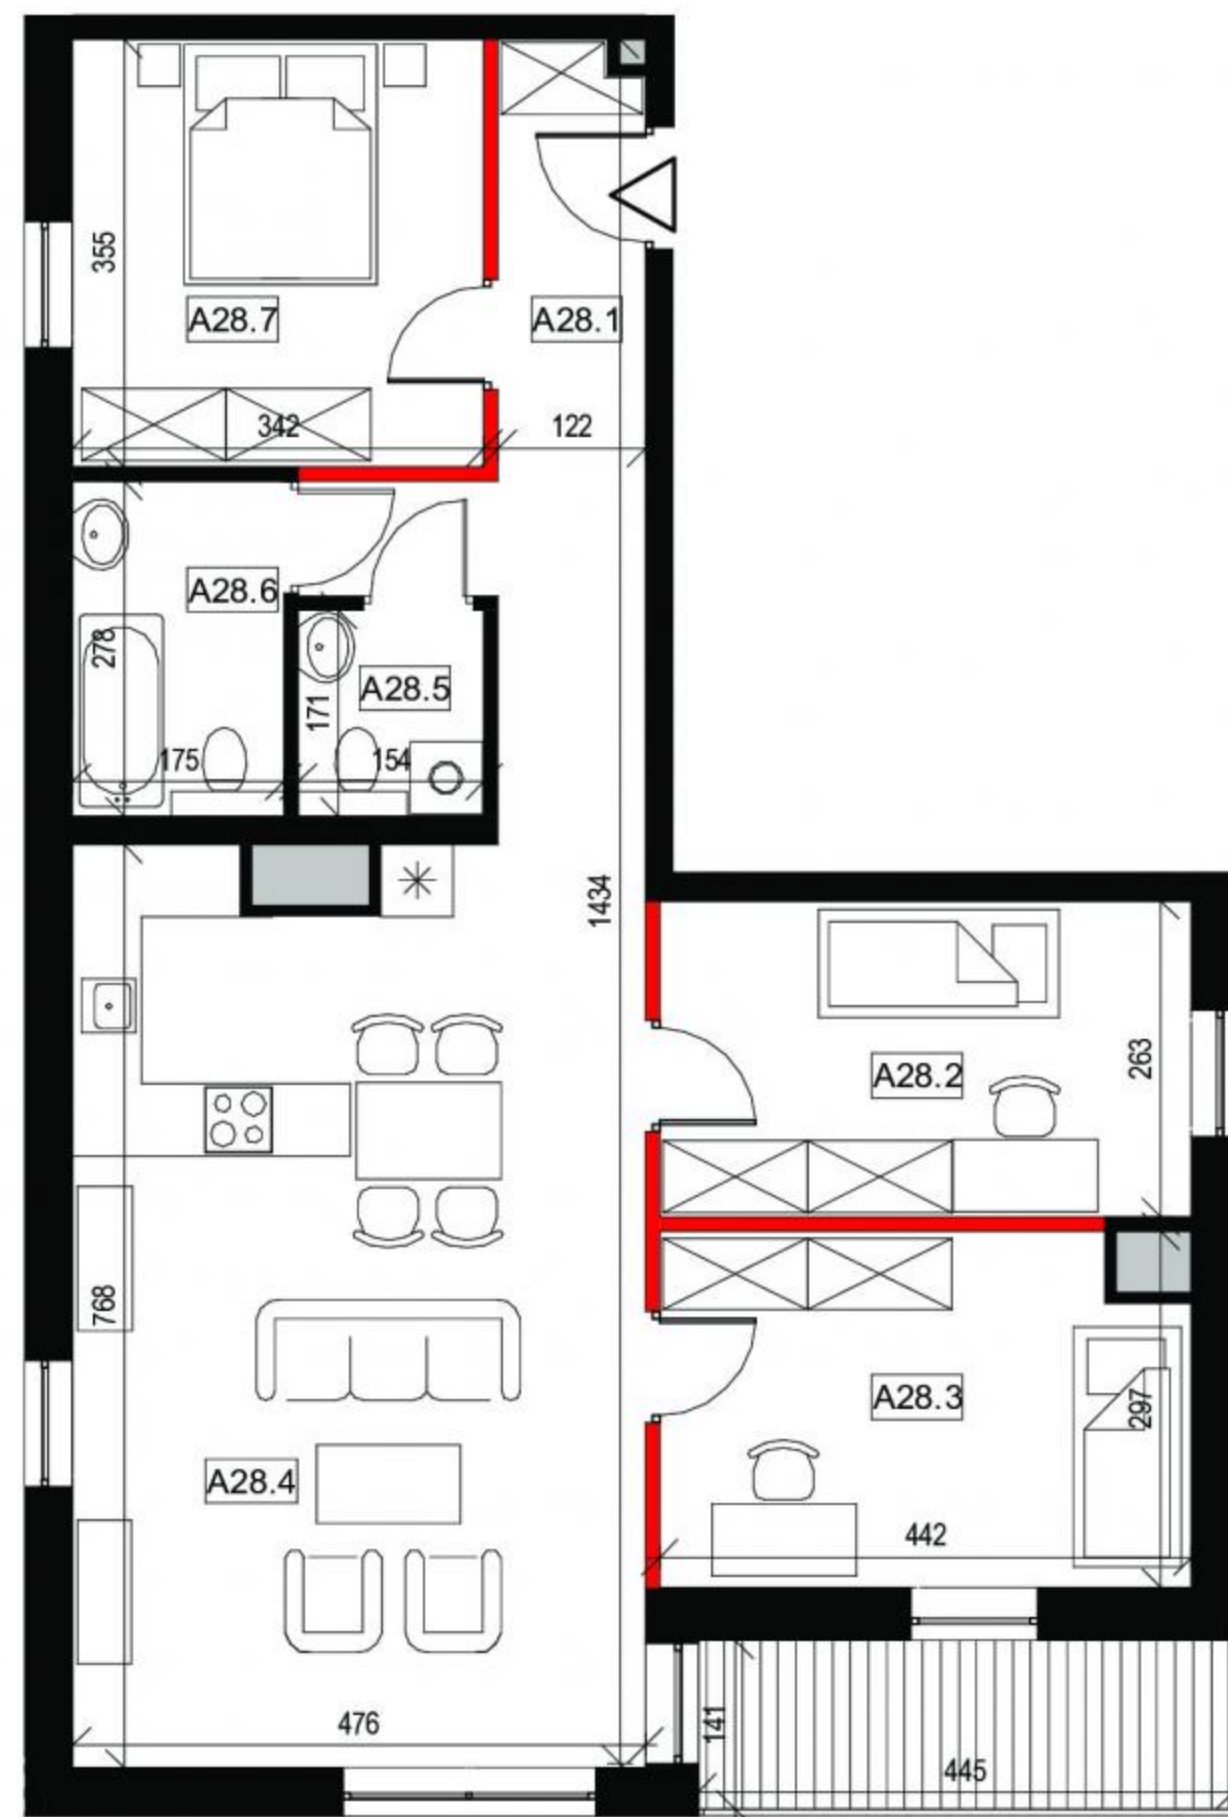


LOKAL MIESZKALNY

A28

POW. SPRZEDAŻOWA:

89,8 m²

— ściana rozbieralna
— ściana nierozbieralna

0 1 2 3 4 5m

UWAGA: WYMIARY PODANO NA PODSTAWIE PROJEKTU BUDOWLANEGO. MOGĄ WYSTĄPIĆ NIEZNACZNE ZMIANY W PROJEKCIE WYKONAWCZYM. WSZYSTKIE WYMIARY PODANE SĄ W STANIE SUROWYM, BEZ WYKOŃCZENIA ŚCIAN (TYNK, GLAZURA ITP.). POWIERZCHNIA UŻYTKOWA POMIESZCZEŃ JEST OBLICZONA WG NORMY PN-ISO 9836:2011. POWIERZCHNIA UŻYTKOWA MIESZKANIA UWZGLĘDNIAMY METRY KWADRATOWE POD ŚCIANAMI ROZBIERALNYMI (DZIAŁOWYMI) WYKLUCZAJĄC POWIERZCHNIĘ ŚCIAN OGRANICZAJĄCĄ ŁAZIENKĘ.

BUDYNEK: **A**PIĘTRO: **6**MIESZKANIE NR: **28**TYP: **M4**

ZESTAWIENIE POWIERZCHNI

Numer	Nazwa pomieszczenia	m ²
A28.1	Przedpokój	9,4
A28.2	Pokój	11,4
A28.3	Pokój	12,5
A28.4	Pokój dzienny z kuchnią	35,5
A28.5	Toaleta	2,5
A28.6	Łazienka	4,7
A28.7	Pokój	11,9
	Pole powierzchni pod ścianami rozbieralnymi	2,0
	Suma	89,8
	Balkon	6,3



www.adatex.pl

