


LATARNIKÓW NR B6.0.82



Latarników
OSIEDLE

RZUT MIESZKANIA 42,67 M²

PARTER

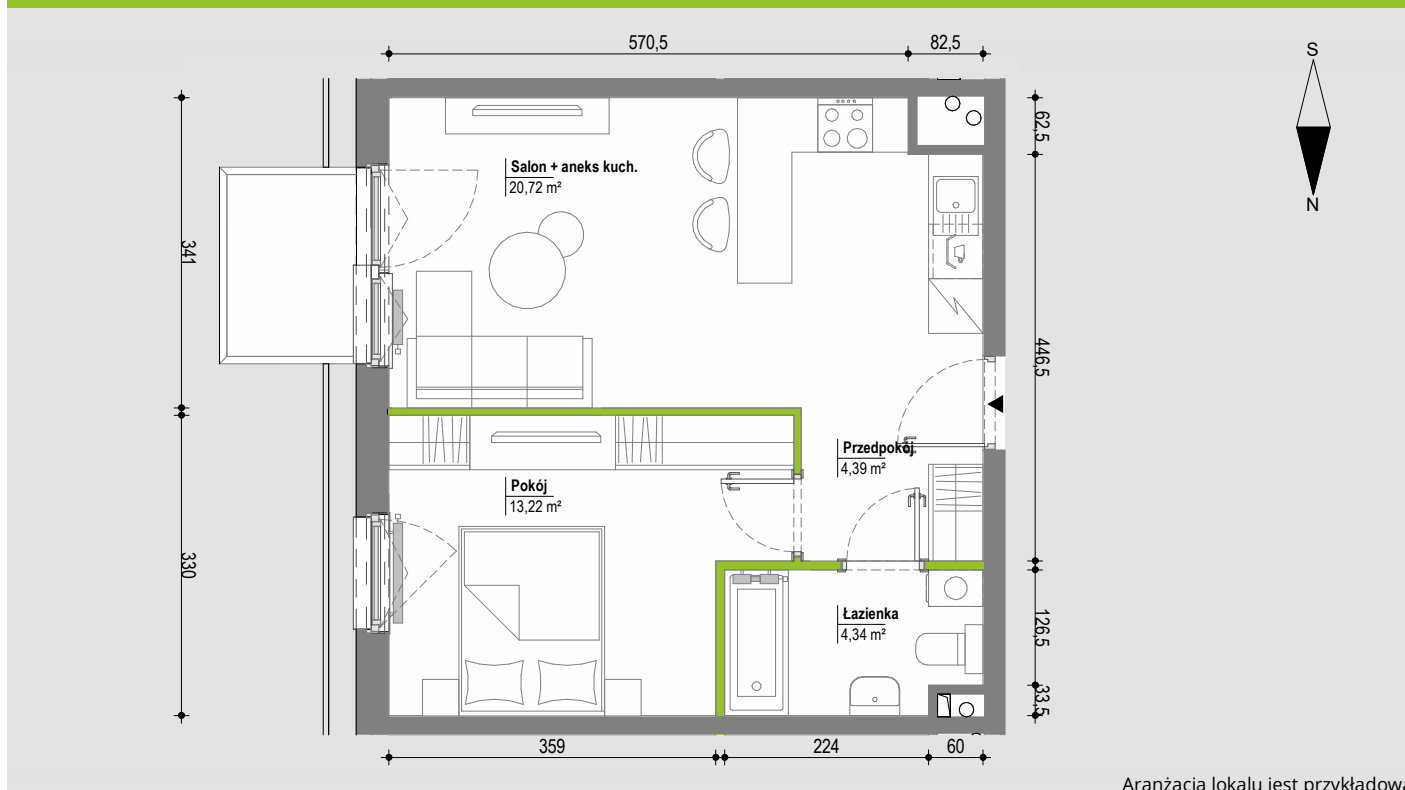


Aranżacja lokalu jest przykładowa

POWIERZCHNIA UŻYTKOWA
nie uwzględnia powierzchni pod
ścianami działowymi


Przedpokój	4,39 m ²
Salon + aneks kuch.	20,72 m ²
Pokój	13,22 m ²
Łazienka	4,34 m ²
RAZEM	42,67 m²

RZUT KONDYGNACJI

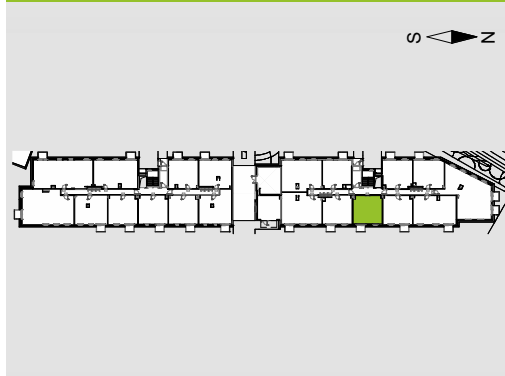

PLAN OSIEDLA

BUDYNEK B6

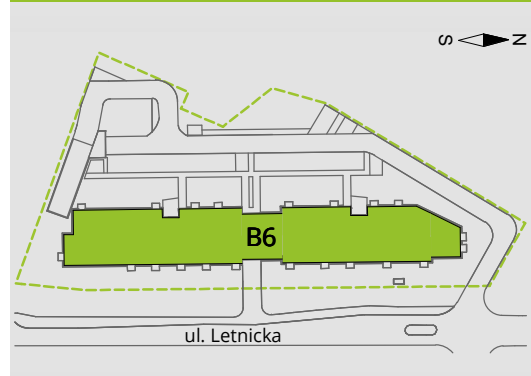

W Develia nie płacisz za powierzchnię pod ścianami działowymi!

Powierzchnia (bez ścian działowych)	42,67 m ²
■ Powierzchnia pod ścianami działowymi	0,95 m²
Powierzchnia użytkowa wg PN-ISO 9836:1997	43,62 m ²

DEVELIA

BIURO SPRZEDAŻY

ul. Wałowa 23/U3
80-858 Gdańsk
tel. 58 500 01 12
gdansk@develia.pl

www.develia.pl

