



URZEKA
GDAŃSK JASIEŃ

DOMESTA

NR BUDYNKU:

6

KONDYGNACJA:


PARTER

NR MIESZKANIA:


6.A.02

POWIERZCHNIA:



66.08 m²

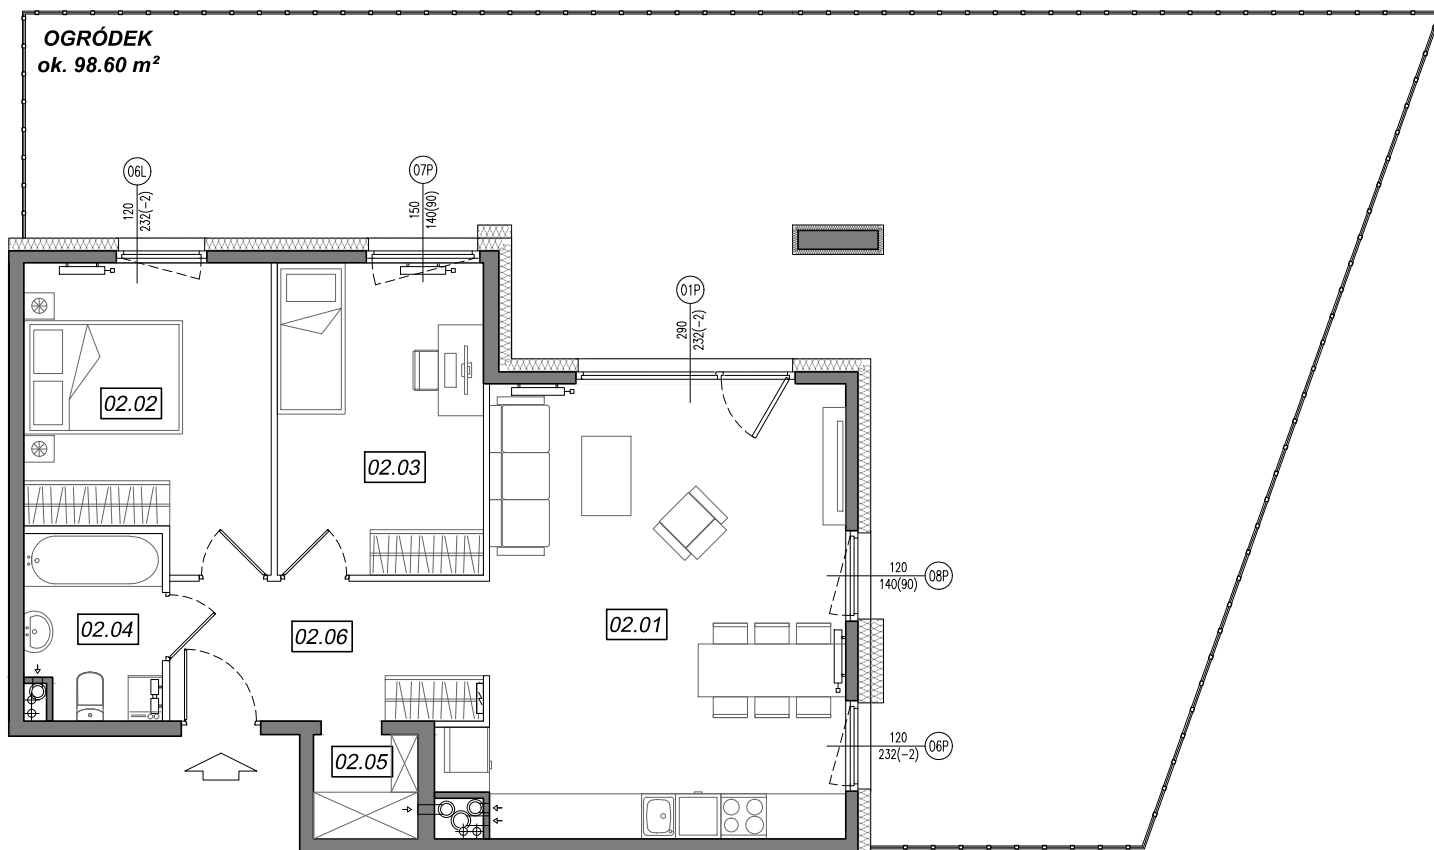


**SCHEMAT OKIEN W WIDOKU
OD WEWNĄTRZ:**

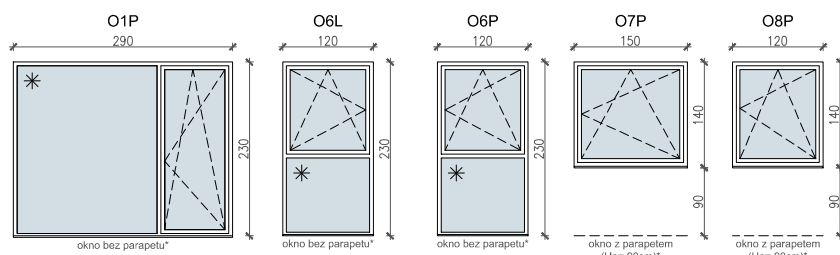

ściany niedemontowalne
ściany możliwe do rearanżacji

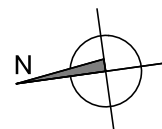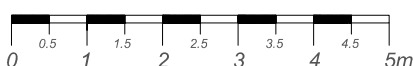

LOKALIZACJA MIESZKANIA:

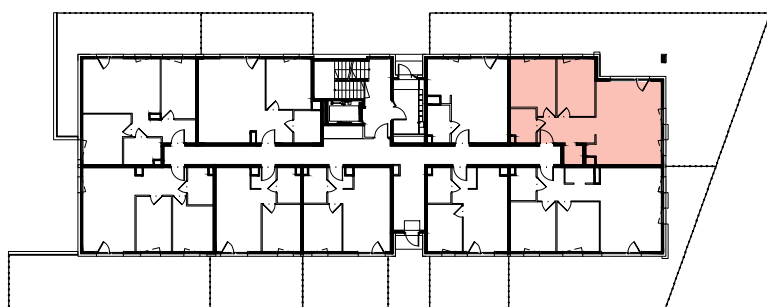

NR	POMIESZCZENIE	POW.
02.01	POKÓJ + ANEKS KUCHENNY	28.75 m ²
02.02	SYPIALNIA	12.15 m ²
02.03	SYPIALNIA	11.21 m ²
02.04	ŁAZIENKA	4.27 m ²
02.05	GARDEROBA	1.90 m ²
02.06	KOMUNIKACJA	7.80 m ²
POWIERZCHNIA MIESZKANIA:		66.08 m²
POWIERZCHNIA OGRÓDKA:		ok. 98.60 m²

Instalacja kanalizacji sanitarnej może być prowadzona nad poziomem posadzki. Przyłącza instalacji wod-kan mogą być prowadzone natynkowo.

Powierzchnie mieszkań liczone wg. Normy PN-ISO 9836:2022-07 (tolerancja ± 5 cm).

Hp - wysokość niewykończonego parapetu mierzona od projektowanego poziomu wykończonej posadzki lokalu (tolerancja ± 2 cm).

Przedstawiona aranżacja i wykończenie ma charakter wyłącznie poglądowy i nie stanowi oferty.

DOMESTA Sp z o.o. ul. Budowlanych 68B, 80 - 298 Gdańsk

www.domesta.com.pl

www.facebook.com/deweloperdomesta

email: sprzedaz@domesta.com.pl

tel.: 58 670 45 16