



DĘBOWA45

MIESZKANIE

A 15

METRAŻ

56,62 m²



PIĘTRO

2

POKOJE

3

LOGGIA

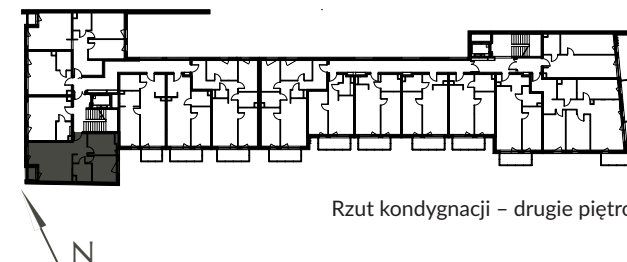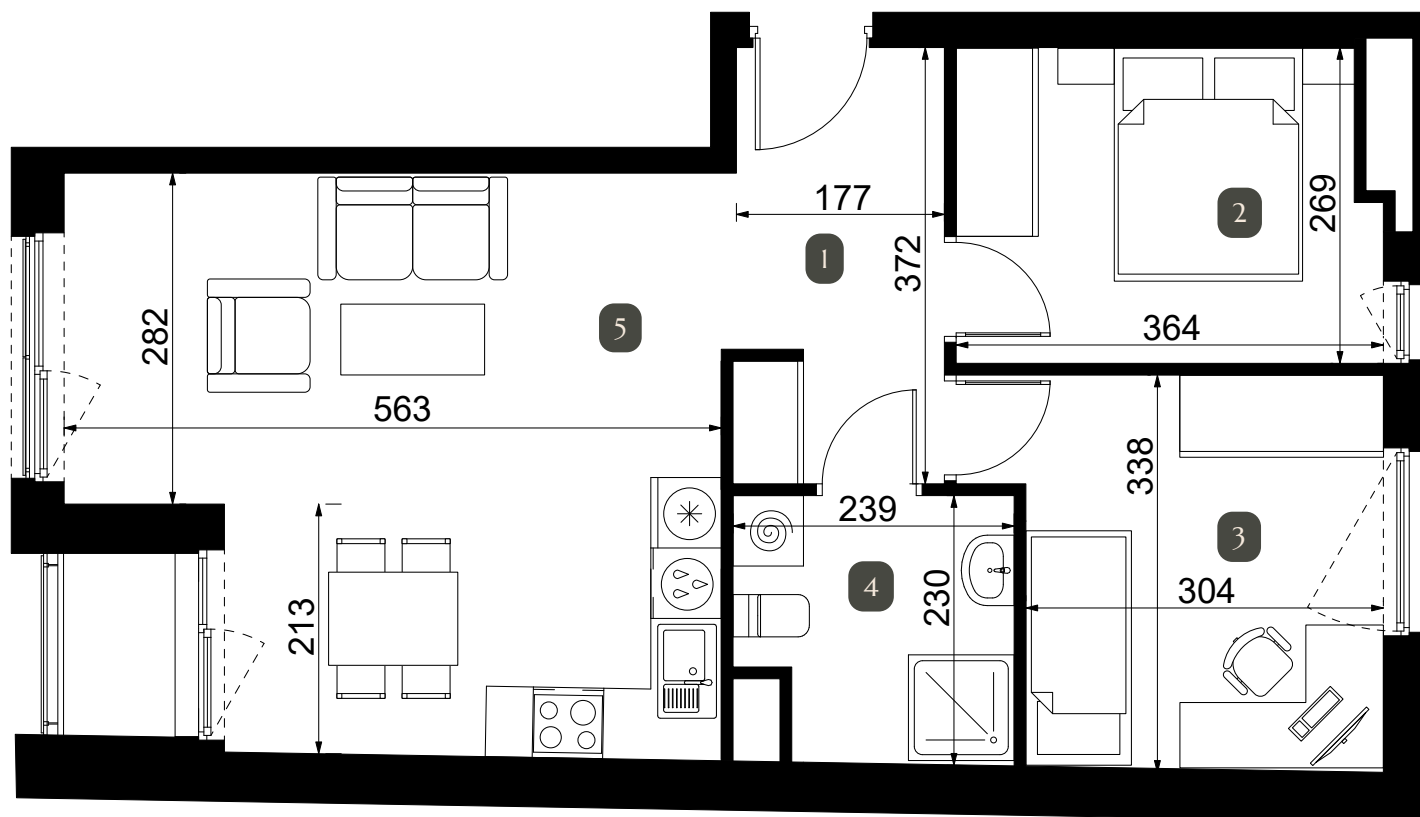

Rzut kondygnacji - drugie piętro

NR	POMIESZCZENIE	POW.
1	PRZEDPOKÓJ	6,53 m ²
2	Pokój	9,44 m ²
3	Pokój	10,70 m ²
4	ŁAZIENKA	5,04 m ²
5	Pokój z ANEKSEM	24,91 m ²
SUMA:		56,62 m ²
LOGGIA		1,86 m ²

KONTAKT:

nr +48 536 291 613

nr +48 536 291 612

biuro@debowa45.pl

www.debowa45.pl

0 1 2 3 [m]

Wymiary pomieszczeń, powierzchnie podane są na podstawie projektu wykonawczego. W toku budowy mogą wystąpić zmiany w stosunku do stanu projektu. Powierzchnie liczone wg Normy PN-ISO 9836:2022-07. Wymiary obliczone są w świetle pionowych przegród w stanie wykończonym, przy uwzględnieniu tynków, okładzin o grubości 1,5 cm na poziomie podłogi. Powierzchnie pomieszczeń mogą ulec zmianie. Niniejsze informacje nie są ofertą w rozumieniu przepisów Kodeksu Cywilnego.