


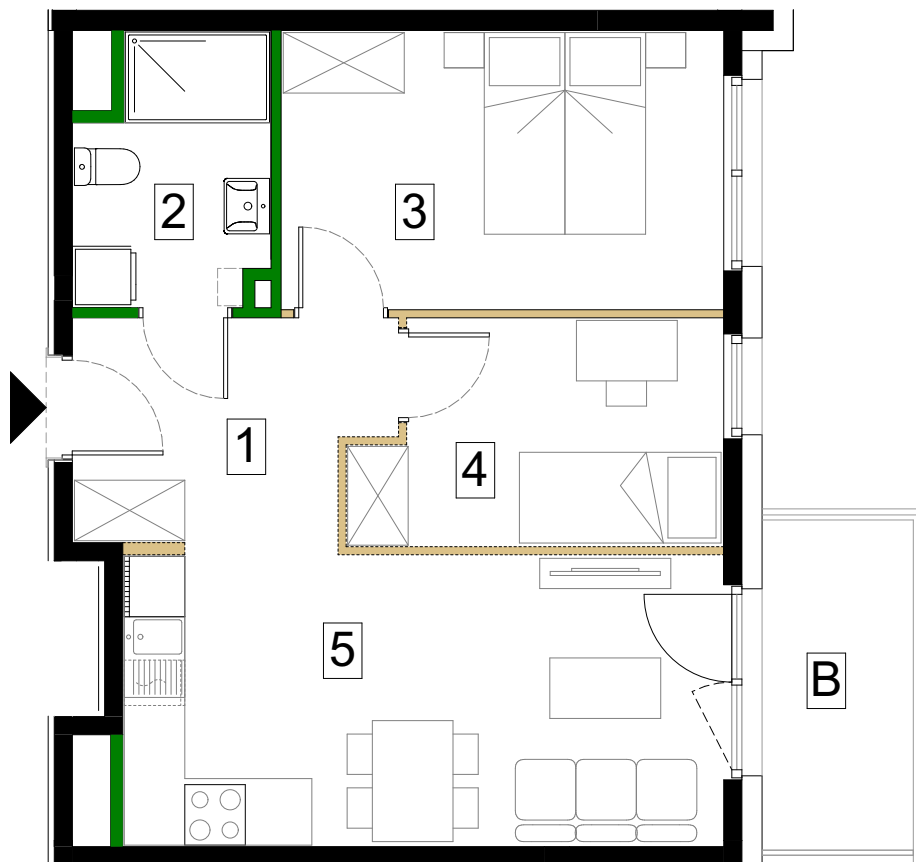

SKALA 1:75



Antrans Zagórskie Tarasy Sp. z o.o.  
32-300 Oikusz  
Ul. Zagaje 2A

www.antransinvest.pl

1. Wymiary balkonów, tarasów, ogródków, lokalizacja przyborów sanitarnych i inne podano na podstawie projektu budowlanego. W toku budowy mogą wystąpić różnice w stosunku do stanu wynikającego z projektu, wynikające ze specyfikacji prac budowlanych.
2. Przedstawiona aranżacja lokalu jest przykładowa, rysunki w tym zakresie mają charakter poglądowy oraz informacyjny i nie stanowią oferty w rozumieniu Kodeksu Cywilnego.
3. Powierzchnia użytkowa lokali mieszkalnych oraz pomieszczeń określana jest przy uwzględnieniu treści Polskiej normy PN-ISO 9836:2022-07. Powierzchnia użytkowa nie uwzględnia powierzchni elementów przeznaczonych do modyfikacji (rury, kanały, ścianki działowe), oraz powierzchni otworów, drzwi i okien.
4. Pralka zlokalizowana przy umywalce jest w zabudowie.




ŚCIANY DZIAŁOWE



ŚCIANY DZIAŁOWE  
DO MODYFIKACJI



Schemat kondygnacji 5

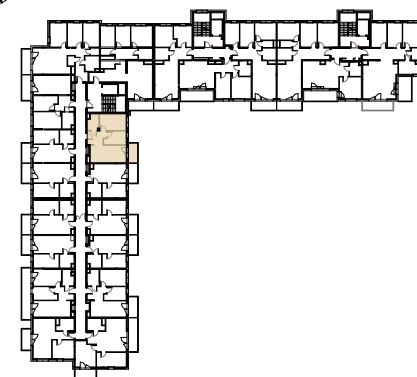

Piętro 5 - klatka A

M75

| Nr.                                             | Nazwa pomieszczenia       | Powierzchnia               |
|-------------------------------------------------|---------------------------|----------------------------|
| 1                                               | Przedpokój                | 6,71 m <sup>2</sup>        |
| 2                                               | Łazienka                  | 4,76 m <sup>2</sup>        |
| 3                                               | Sypialnia                 | 12,05 m <sup>2</sup>       |
| 4                                               | Pokój                     | 7,73 m <sup>2</sup>        |
| 5                                               | Salon z aneksem kuchennym | 17,08 m <sup>2</sup>       |
| <b>Powierzchnia użytkowa</b>                    |                           | <b>48,33 m<sup>2</sup></b> |
| B                                               | Balkon                    | 4,87 m <sup>2</sup>        |
| <b>Powierzchnia przeznaczona do modyfikacji</b> |                           | <b>0,96 m<sup>2</sup></b>  |
| <b>Suma powierzchni</b>                         |                           | <b>49,29 m<sup>2</sup></b> |