

LWOWSKA 14

BUDYNEK A


PARTER

MIESZKANIE A5

ILOŚĆ POKOI: 3

POWIERZCHNIE:

NR	POMIESZCZENIE	m ²
A5.01	GARDEROBA	4,00
A5.02	KORYTARZ	6,90
A5.03	ŁAZIENKA	6,30
A5.04	SYPIALNIA 1	10,10
A5.05	SYPIALNIA 2	9,40
A5.06	POKÓJ DZIENNY Z ANEKSEM KUCHENNYM	26,50
	Σ	63,20
A5.07	BALKON	9,40

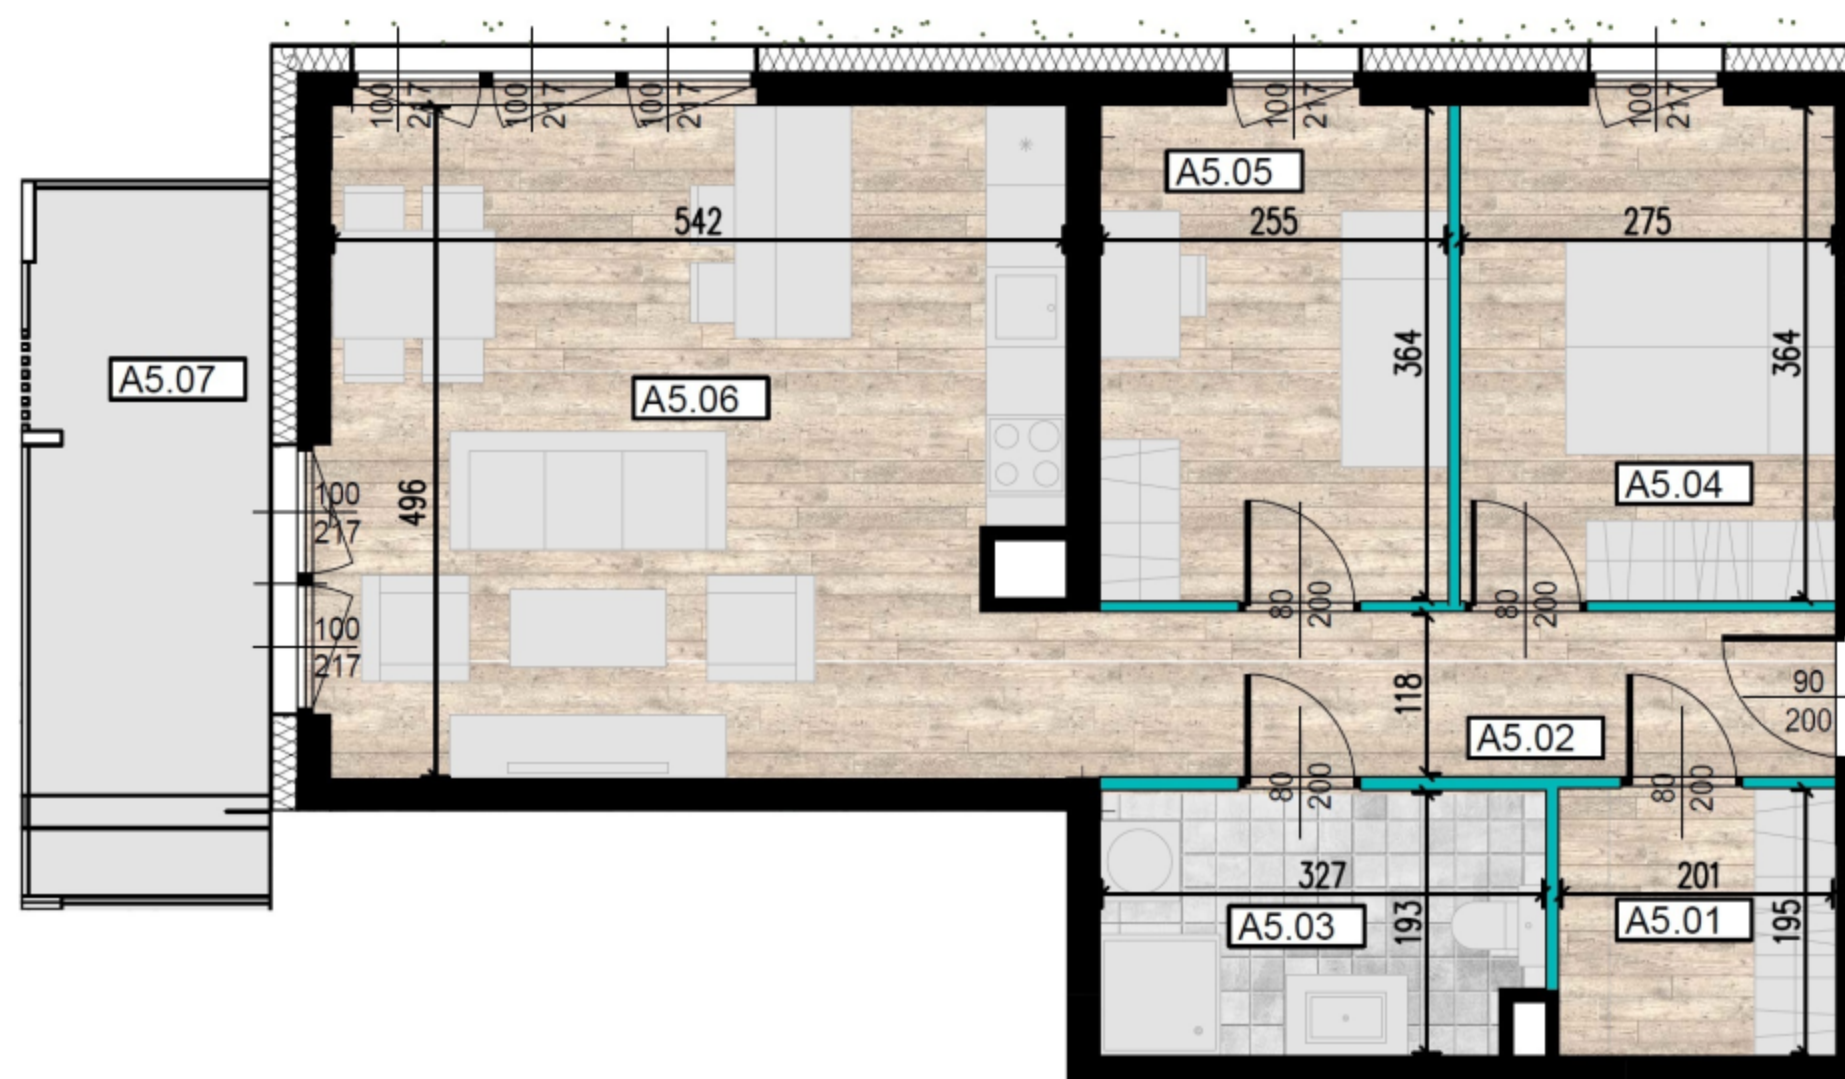

ŚCIANY KONSTRUKCYJNE

ŚCIANY DZIAŁOWE

PRZEDSTAWIONE WYPOSAŻENIE I URZĄDZENIA SANITARNE NIE STANOWIĄ OFERTY
HANDLOWEJ. ARANŻACJA MIESZKAŃ MA CHARAKTER POGŁĄDOWY.

ADRES BIURA SPRZEDAŻY
UL. WIERTNICZA 24A/79
40-304 KATOWICE
TEL: 794 210 300
E-MAIL: biuro@lwowska14.pl



tętnowski
development