
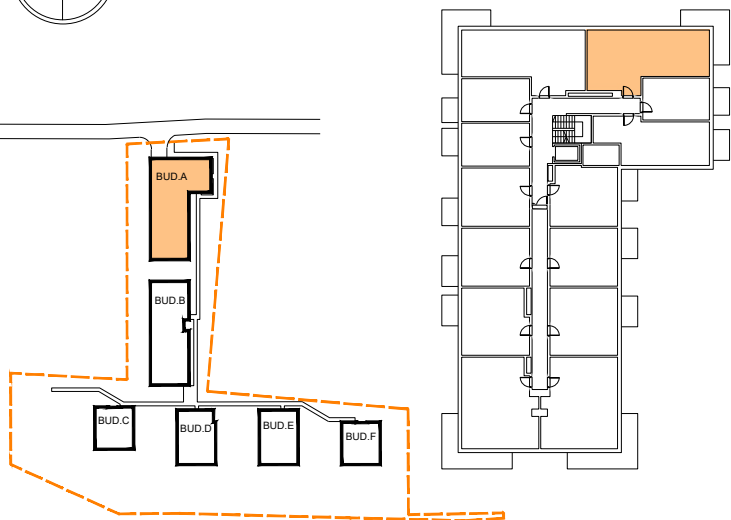
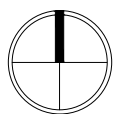
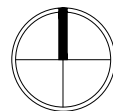


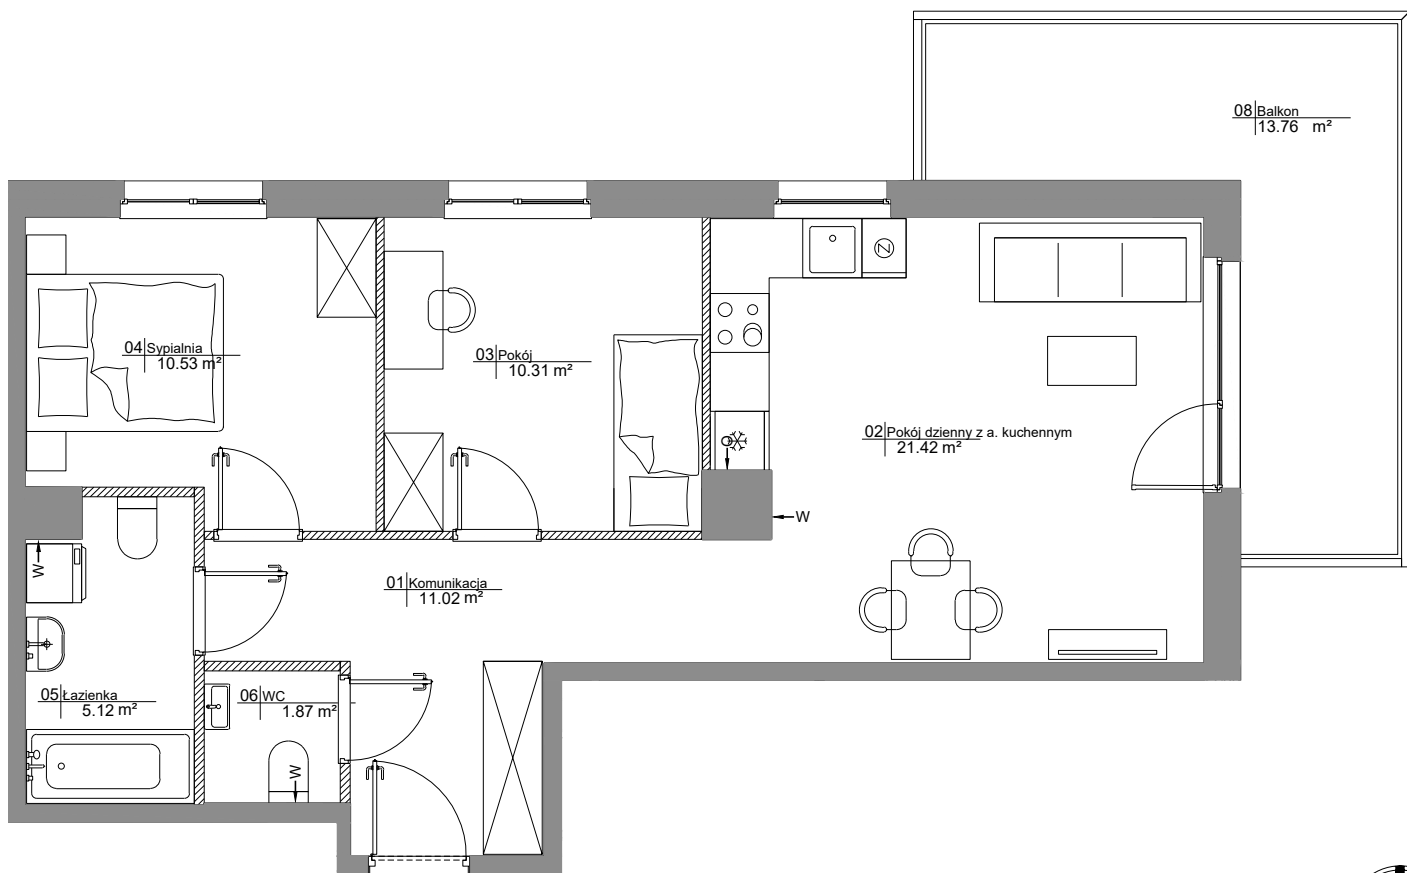

SCHEMAT LOKALIZACJI BUDYNKU

SCHEMAT LOKALU MIESZKALNEGO NA PIĘTRZE

OBA SCHEMATY MAJĄ CHARAKTER JEDYNNIE POGLĄDOWY.  
 W PRZYPADKU EWENTUALNYCH ROZBIEŻNOŚCI POMIĘDZY SCHEMATAMI A PROJEKTEM  
 BUDOWLANYM, WIĄŻĄCY JEST PROJEKT BUDOWLANY.

**ROBYG**


TT ARCH

**ROBYG 27 Sp. z o.o.**

 02-972 WARSZAWA, ALEJA RZECZYPOSPOLITEJ 1  
 TEL. (22) 419 11 00, FAX (22) 419 11 03

**TT ARCHITEKCI Sp. z o.o.**

02-992 WARSZAWA, UL. PRZYZCÓŁKOWA 334

FAZA:

**4.A**

DATA:

**08.10.2025**

NR MIESZKANIA:

**SU3/A/1/12**

ILOŚĆ POKOI:

**3**

POW. UŻYTKOWA MIESZKANIA WG PN-ISO 9836:

**60.27 m<sup>2</sup>**

POW. MIESZKANIA POD ŚCIANKAMI:

**1.58 m<sup>2</sup>**

ŁĄCZNA POWIERZCHNIA MIESZKANIA:

**61.85 m<sup>2</sup>**

PIĘTRO:

**1. PIĘTRO**

POW. BALKONU:

**13.76m<sup>2</sup>**

POW. LOGGI:

**- m<sup>2</sup>**

KLATKA:

**A**

POW. TARASU:

**- m<sup>2</sup>**

POW. OGRÓDKA:

**-m<sup>2</sup>**
**LEGENDA:**


ŚCIANKI DZIAŁOWE NADAJĄCE SIĘ DO DEMONTAŻU  
 WYCIĄG WENTYLACJI  
 DRZWI CZKI REWIZYJNE NAD PODŁOGĄ  
 MIEJSCE PODŁĄCZENIA OKAPU KUCHENNEGO

**UWAGA:**

- POWIERZCHNIE LICZONE WG NORMY PN-ISO 9836  
 - ZE WZGLĘDU NA TRWAJĄCE PRACE PROJEKTOWE POWIERZCHNIE I LUB WYMIARY MOGĄ ULEC ZMIANIE  
 - WYPOSAŻENIE TYLKO W CELACH PREZENTACJI, NIE STANOWI ZOBOWIĄZANIA UMOWNEGO  
 - NINIEJSZY PROJEKT NIE STANOWI OFERTY W ROZUMIENIU PRZEPISÓW KODEKSU CYWILNEGO  
 - WYŚCIE NA TARAS/OGRODZIE - MOŻLIWA RÓŻNICA POZIOMÓW  
 - PIONY KANALIZACYJNE I PIONY WENTYLACYJNE STANOWIĄ CZĘŚĆ WSPÓLNĄ INSTALACJI BUDYNKU  
 - W PRZYPADKU WYSTĘPOWANIA OTWORU REWIZYJNEGO NA PIONIE, MUSI BYĆ ZAPEWNIONY DOSTĘP DO NIEGO, ZGODNIE Z  
 DOKUMENTACJĄ TECHNICZNĄ  
 - W PRZYPADKU WYSTĘPOWANIA PODWÓJNYCH DRZWI BALKONOWYCH, TYLKO JEDNO SKRZYDŁO DRZWIOWE JEST WYPOSAŻONE W  
 KLAMKĘ