


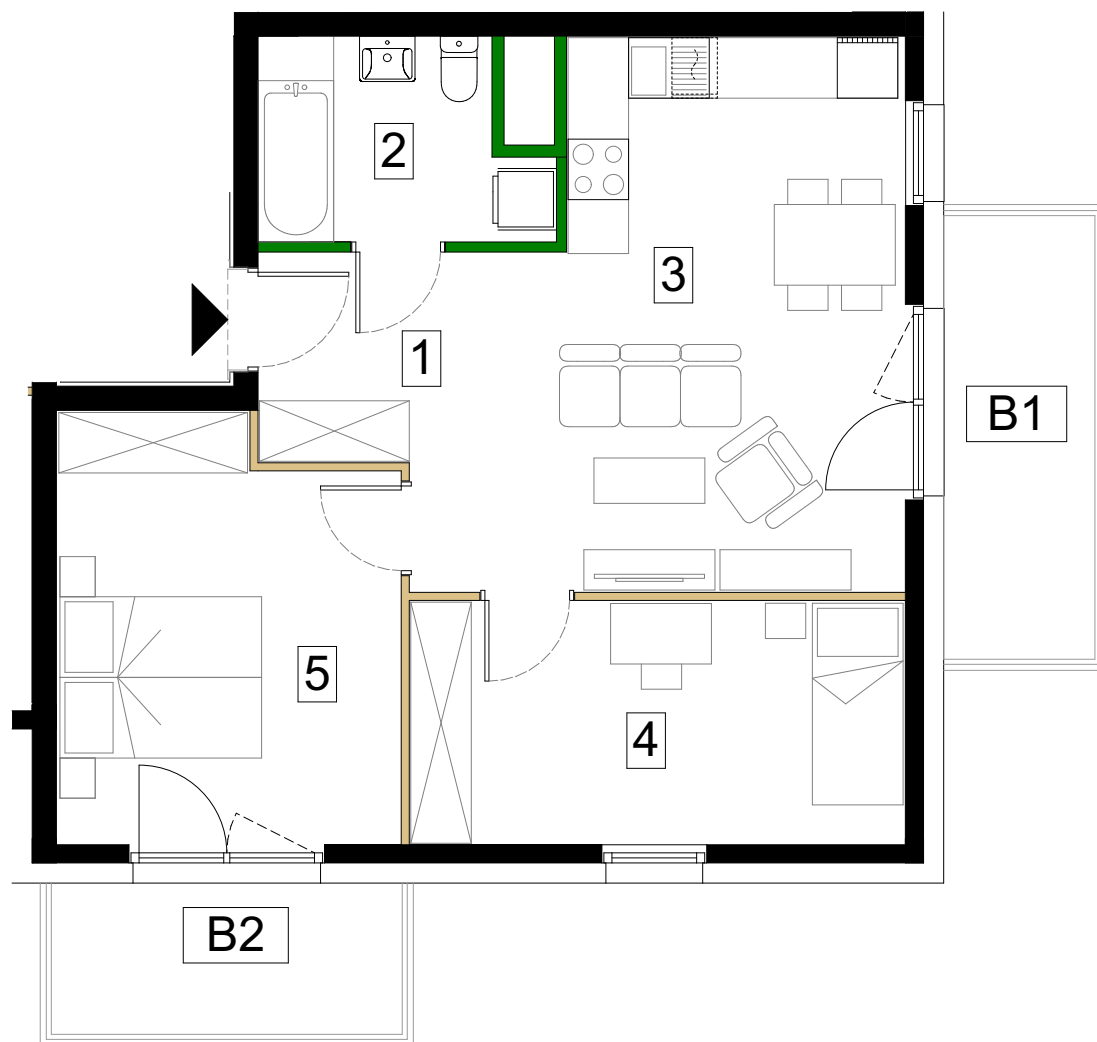

SKALA 1:75



Antrans Zagórskie Tarasy Sp. z o.o.
32-300 Oiskusz
Ul. Zagaje 2A

www.antransinvest.pl

1. Wymiary balkonów, tarasów, ogródków, lokalizacja przyborów sanitarnych i inne podano na podstawie projektu budowlanego.
2. Przedstawiona aranżacja lokalu jest przykładowa, rysunki w tym zakresie mają charakter poglądowy oraz informacyjny i nie stanowią oferty w rozumieniu Kodeksu Cywilnego.
3. Powierzchnia użytkowa lokali mieszkalnych oraz pomieszczeń określana jest przy uwzględnieniu treści Polskiej normy PN-ISO 9836:2022-07. Powierzchnia użytkowa nie uwzględnia powierzchni elementów przeznaczonych do modyfikacji (rury, kanały, ścianki działowe), oraz powierzchni otworów, drzwi i okien.
4. Pralka zlokalizowana przy umywalce jest w zabudowie.




ŚCIANY DZIAŁOWE



ŚCIANY DZIAŁOWE
DO MODYFIKACJI



Schemat kondygnacji 4

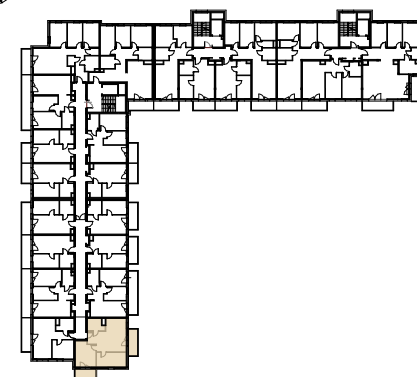

Piętro 4 - klatka A

M65

Nr.	Nazwa pomieszczenia	Powierzchnia
1	Przedpokój	3,10 m ²
2	Łazienka	5,18 m ²
3	Salon z aneksem kuchennym	23,64 m ²
4	Pokój	11,81 m ²
5	Sypialnia	13,69 m ²
Powierzchnia użytkowa		57,42 m²
B1	Balkon 1	6,55 m ²
B2	Balkon 2	5,18 m ²
Powierzchnia przeznaczona do modyfikacji		0,85 m ²
Suma powierzchni		58,27 m²