



Osiedle  
Sfera

Biuro sprzedaży  
Ul. Oleńki, 05-090 Dawidy Bankowe

+48 539 610 277



+48 539 610 278

biuro@osiedlesfera.pl


www.osiedlesfera.pl



KG  
GROUP

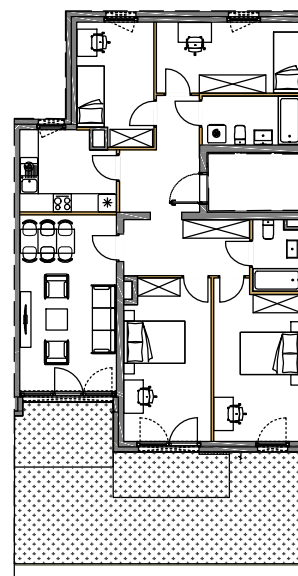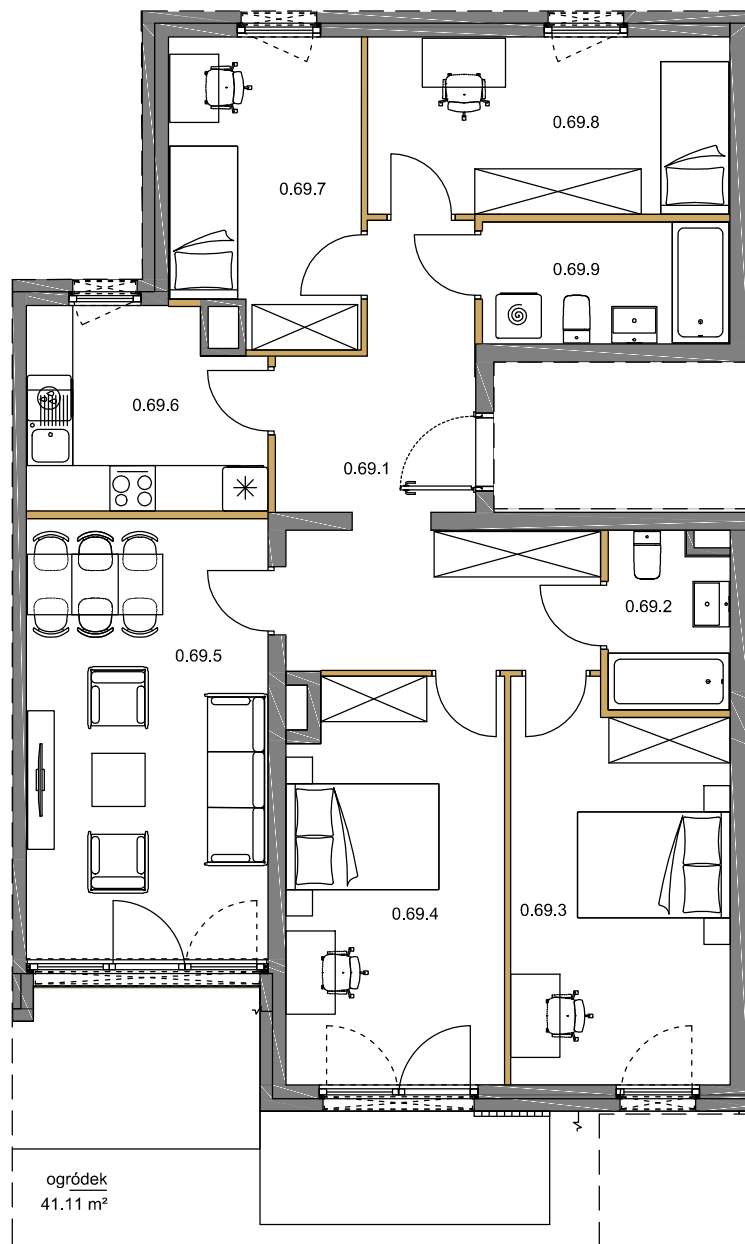


SCHEMAT MIESZKANIE + OGRÓDEK

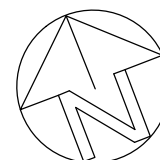

0 1m 2m 3m

SKALA 1:100

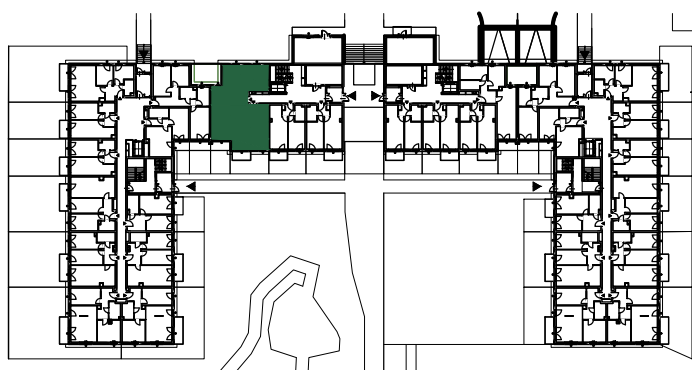

PARTER

MIESZKANIE NR 0.69		101,90 m <sup>2</sup>
0.69.1	przedpokój	15.83 m <sup>2</sup>
0.69.2	łazienka	3.60 m <sup>2</sup>
0.69.3	pokój	14.68 m <sup>2</sup>
0.69.4	pokój	15.15 m <sup>2</sup>
0.69.5	pokój z aneksem	18.51 m <sup>2</sup>
0.69.6	kuchnia	8.02 m <sup>2</sup>
0.69.7	pokój	9.78 m <sup>2</sup>
0.69.8	pokój	11.13 m <sup>2</sup>
0.69.9	łazienka	5.22 m <sup>2</sup>

PARTER

NUMER MIESZKANIA  
0.69

POWIERZCHNIA MIESZKANIA  
101,90 m<sup>2</sup>

0  
PARTER

- POWIERZCHNIA UŻYTKOWA OBLICZANA WEDŁUG NORMY PN-ISO 9836:2015 - STAN WYKOŃCZONY PRZYJĘTY ZGODNIE ZE STANDARDEM WYKONANIA BUDYNKU I ZAPISAMI UMOWY DEWELOPERSKIEJ.  
- RZUT MIESZKANIA ZOSTAŁ SPORZĄDZONY NA PODSTAWIE PROJEKTU BUDOWLANEGO, ZASTRZEGA SIĘ MOŻLIWOŚĆ ZMIAN W UKŁADZIE MIESZKAN I PODANYCH POWIERZCHNIACH, ZGODNIE Z ZAPISAMI UMOWY DEWELOPERSKIEJ.  
- W ZWIĄZKU W OPRACOWYWIANIEM PROJEKTU WYKONAWCZEGO ZE WZGLĘDÓW KONSTRUKCYJNYCH, INSTALACYJNYCH I ARCHITEKTONICZNYCH MOGĄ WYSTĄPIĆ ZMIANY W ZAKRESIE PIONÓW I KOMINÓW ORAZ KOREKTY OTWORÓW OKIENNYCH

B2STUDIO