


Mieszkanie 3 - pokojowe z aneksem

66,48 m²

Nr 14


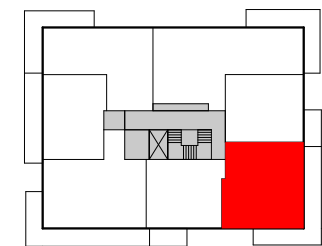


PIĘTRO

P 1 ② 3 4 5 6 7

1	Salon z aneksem	24,32 m ²
2	Pokój 1	12,69 m ²
3	Pokój 2	11,69 m ²
4	Korytarz	7,16 m ²
5	Łazienka	4,15 m ²
6	Hol	3,09 m ²
7	WC	2,00 m ²
	Ściany rozbieralne	1,38 m ²
		66,48 m²
8	Balkon	23,43 m ²

 Wysokość mieszkania = 281 cm
Powierzchnie liczone wg normy ISO 9836:1997

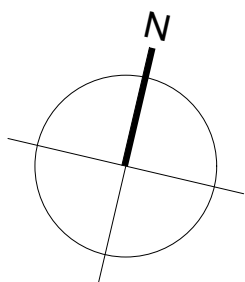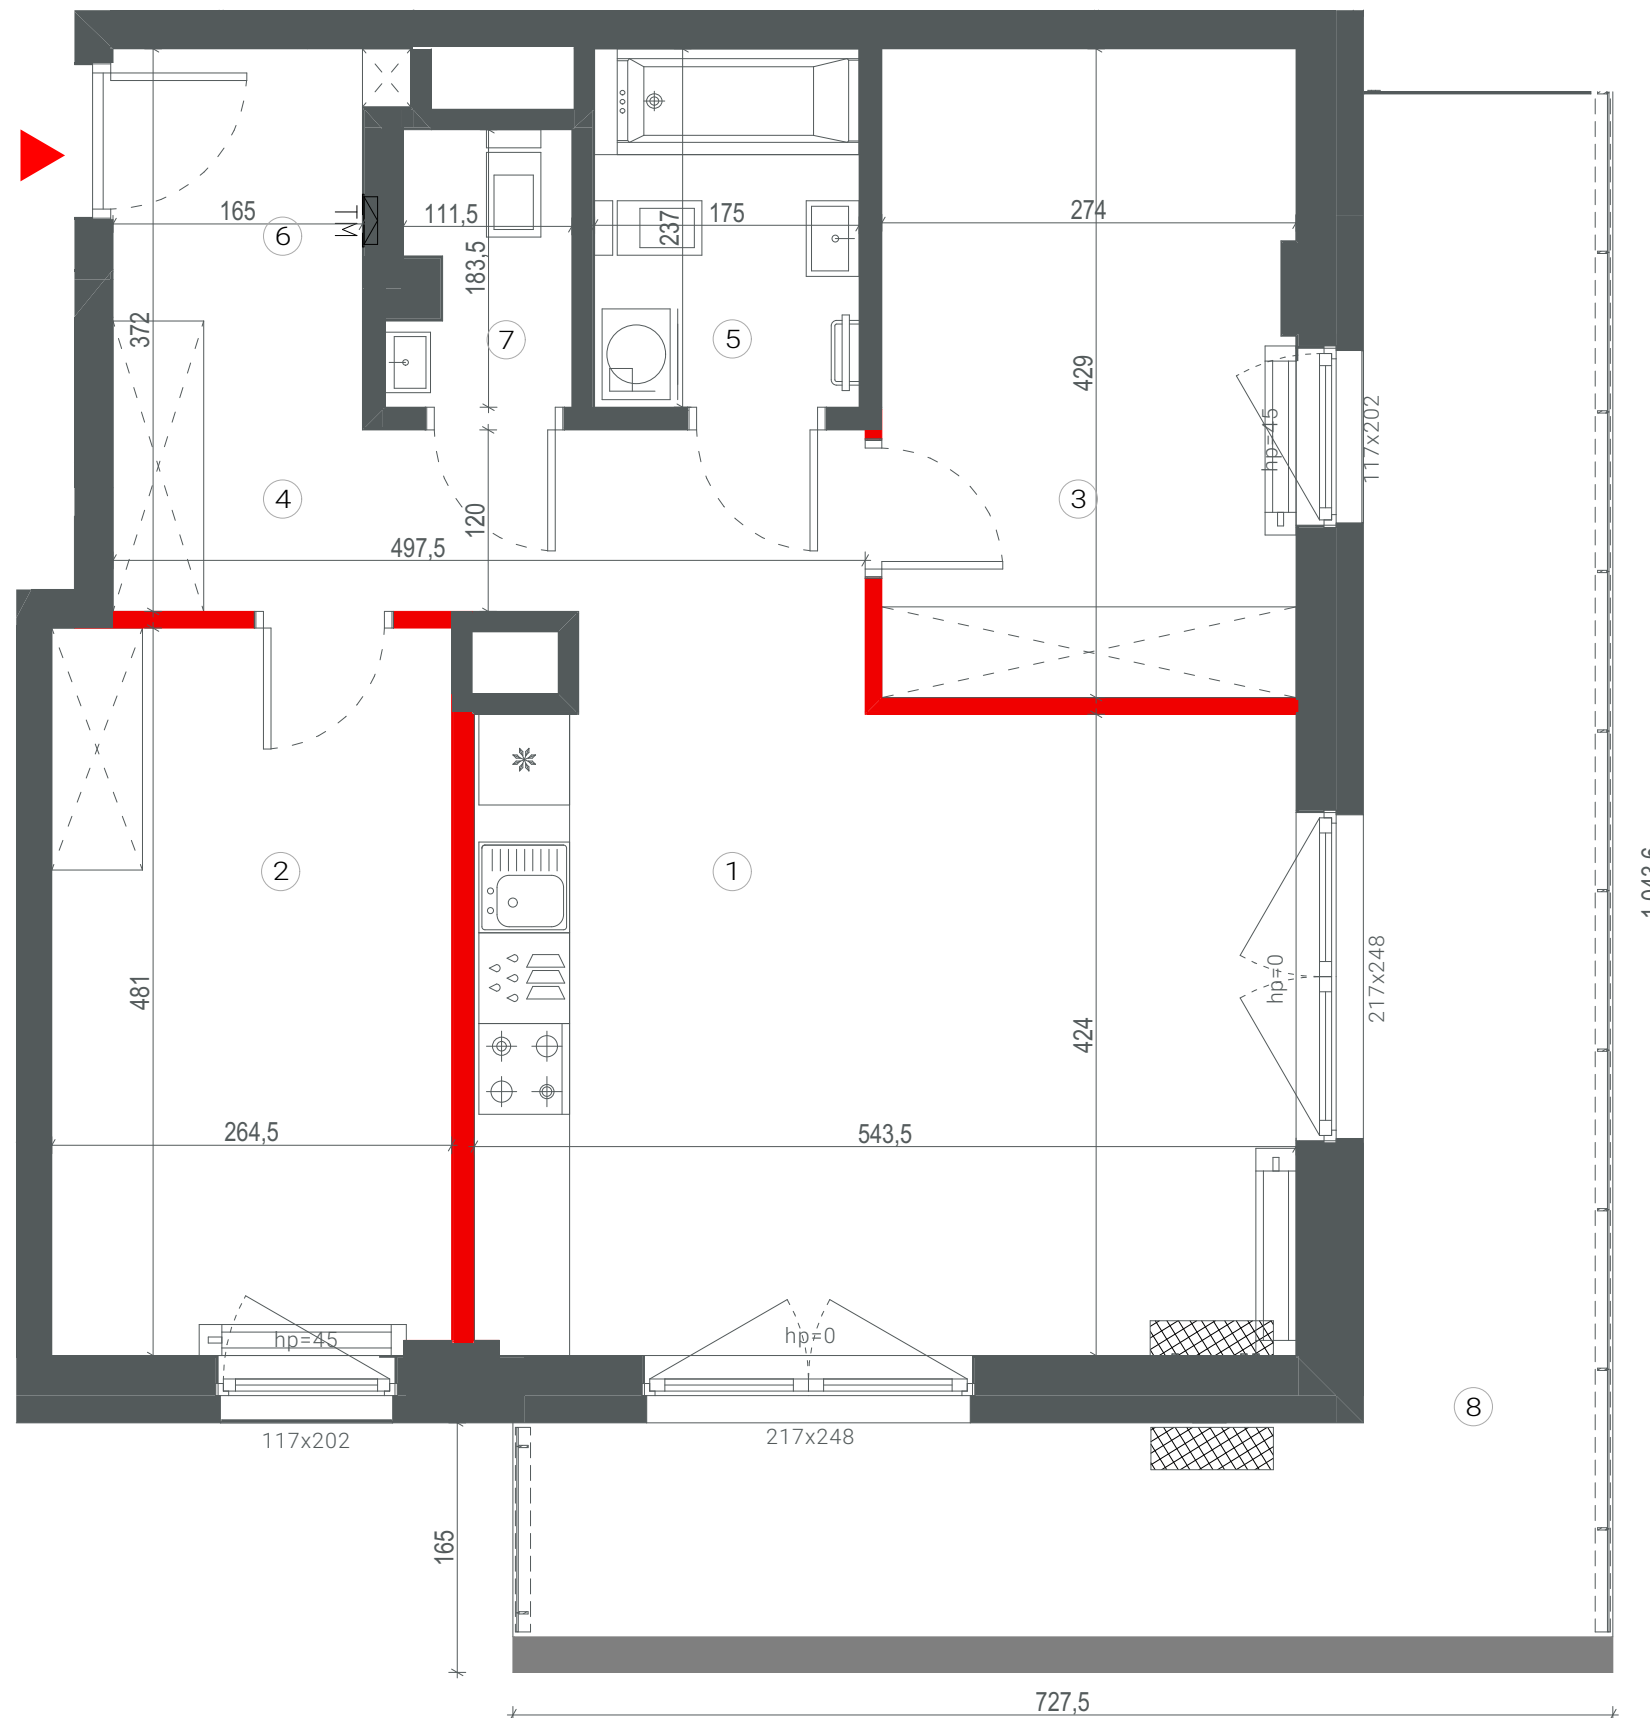

-  ŚCIANA ROZBIERALNA
-  GRZEJNIK C.O.
-  GRZEJNIK ŁAZIENKOWY

-  BALUSTRADA SZKLANA
-  BALUSTRADA PEŁNA
-  PROPONOWANA LOKALIZACJA KLIMATYZATORA

Lokalizację przyborów sanitarnych, rozmieszczenie punktów oświetleniowych itp. podano zgodnie z projektem wykonawczym. Mogą wystąpić niewielkie różnice wymiarów i usytuowania elementów powstałe w trakcie realizacji prac budowlanych. Zestawienie powierzchni użytkowych poszczególnych pomieszczeń i lokalu podano na podstawie projektu budowlanego. Ostateczna powierzchnia zostanie obliczona na podstawie pomiaru powykonawczego zgodnie z wymienioną normą. Aranżacja mieszkania (tj. meble, wyposażenie kuchni i łazienek oraz sanitariaty) ma charakter poglądowy i nie stanowi wyposażenia lokalu w standardzie oferowanym do sprzedaży.

28.03.2022

 **Dantex**

BIURO SPRZEDAŻY
ul. Gizów 3
E-mail: wolaLa@dantex.pl
Telefon: 22 123 75 92