



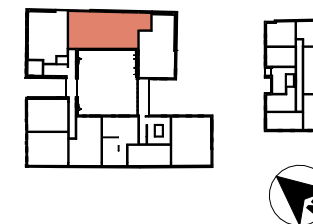

BIURO SPRZEDAŻY:
KAMIENNA GROBLA 30 LOK.41
80-747, GDANSK
tel. +48 725 151 520



PRACOWNIA PROJEKTOWA: Potearchitekci Sp. z o.o. ul. Toruńska 15/U16, 80-747 Gdańsk

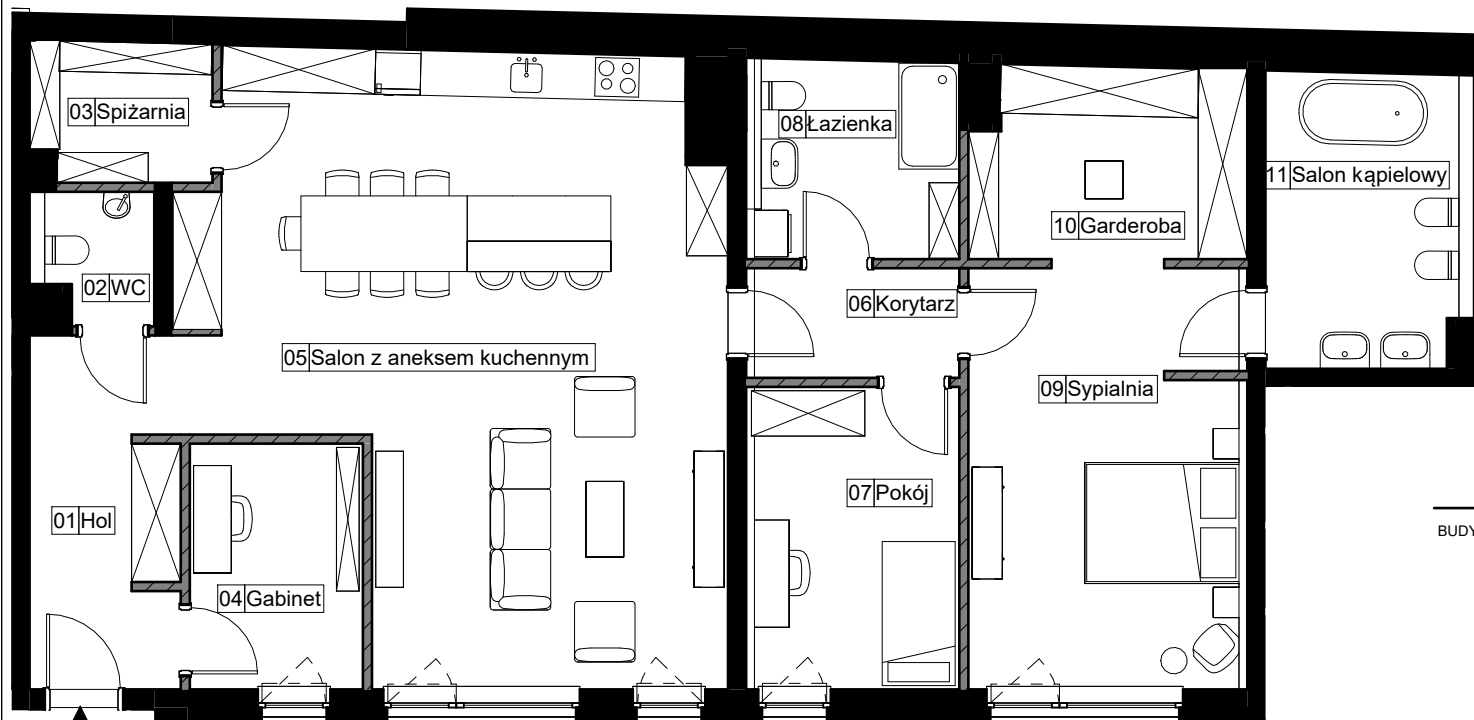

BUDYNEK: **KAMIENNA GROBLA 28** PIĘTRO: **II** KONDYGNACJA: **3**

LOKAL: **11**

TYP LOKALU: **CZTERYPKOJOWE**

POWIERZCHNIA UŻYTKOWA: **134,84**

POWIERZCHNIA POD ŚCIANAMIZ MOŻLIWOŚCIĄ DEMONTAŻU: **5,02**

POWIERZCHNIA ROZLICZENIOWA: **139,86**

01	Hol	9,70 m ²
02	WC	2,49 m ²
03	Spizarnia	4,19 m ²
04	Gabinet	7,28 m ²
05	Salon z aneksem kuchennym	49,75 m ²
06	Korytarz	3,95 m ²
07	Pokoj	11,06 m ²
08	Lazienka	7,20 m ²
09	Sypialnia	20,11 m ²
10	Garderoba	8,82 m ²
11	Salon kąpielowy	10,29 m ²



1:100



■ ściany konstrukcyjne
▨ ściany z możliwością demontażu

▤ ściany wewnętrzne wydzielaające sanitariat

Powierzchnia użytkowa lokalu jest określona zgodnie z zasadami zawartymi w polskiej normie PN-ISO 9836:1997 z uwzględnieniem obowiązujących przepisów prawa. Szczegółowe zasady rozliczenia powierzchni użytkowej /rozliczeniowej znajdują się w umowie deweloperskiej /przedwstępnej. Przedstawiona na karcie aranżacja lokalu ma charakter przykładowy. Wrysowane wyposażenie: meble, wewnętrzna stolarka drzwiowa oraz elementy białego montażu służą celom prezentacji i nie stanowią zobowiązania umownego. Rozkład, wielkość i sposób/kierunek otwierania okien i drzwi a także położenie sanitariatów jest poglądowe i może ulegać modyfikacjom.

20.06.2023