


A/2/4

IWINY, UL. FRANZA PETERA SCHUBERTA

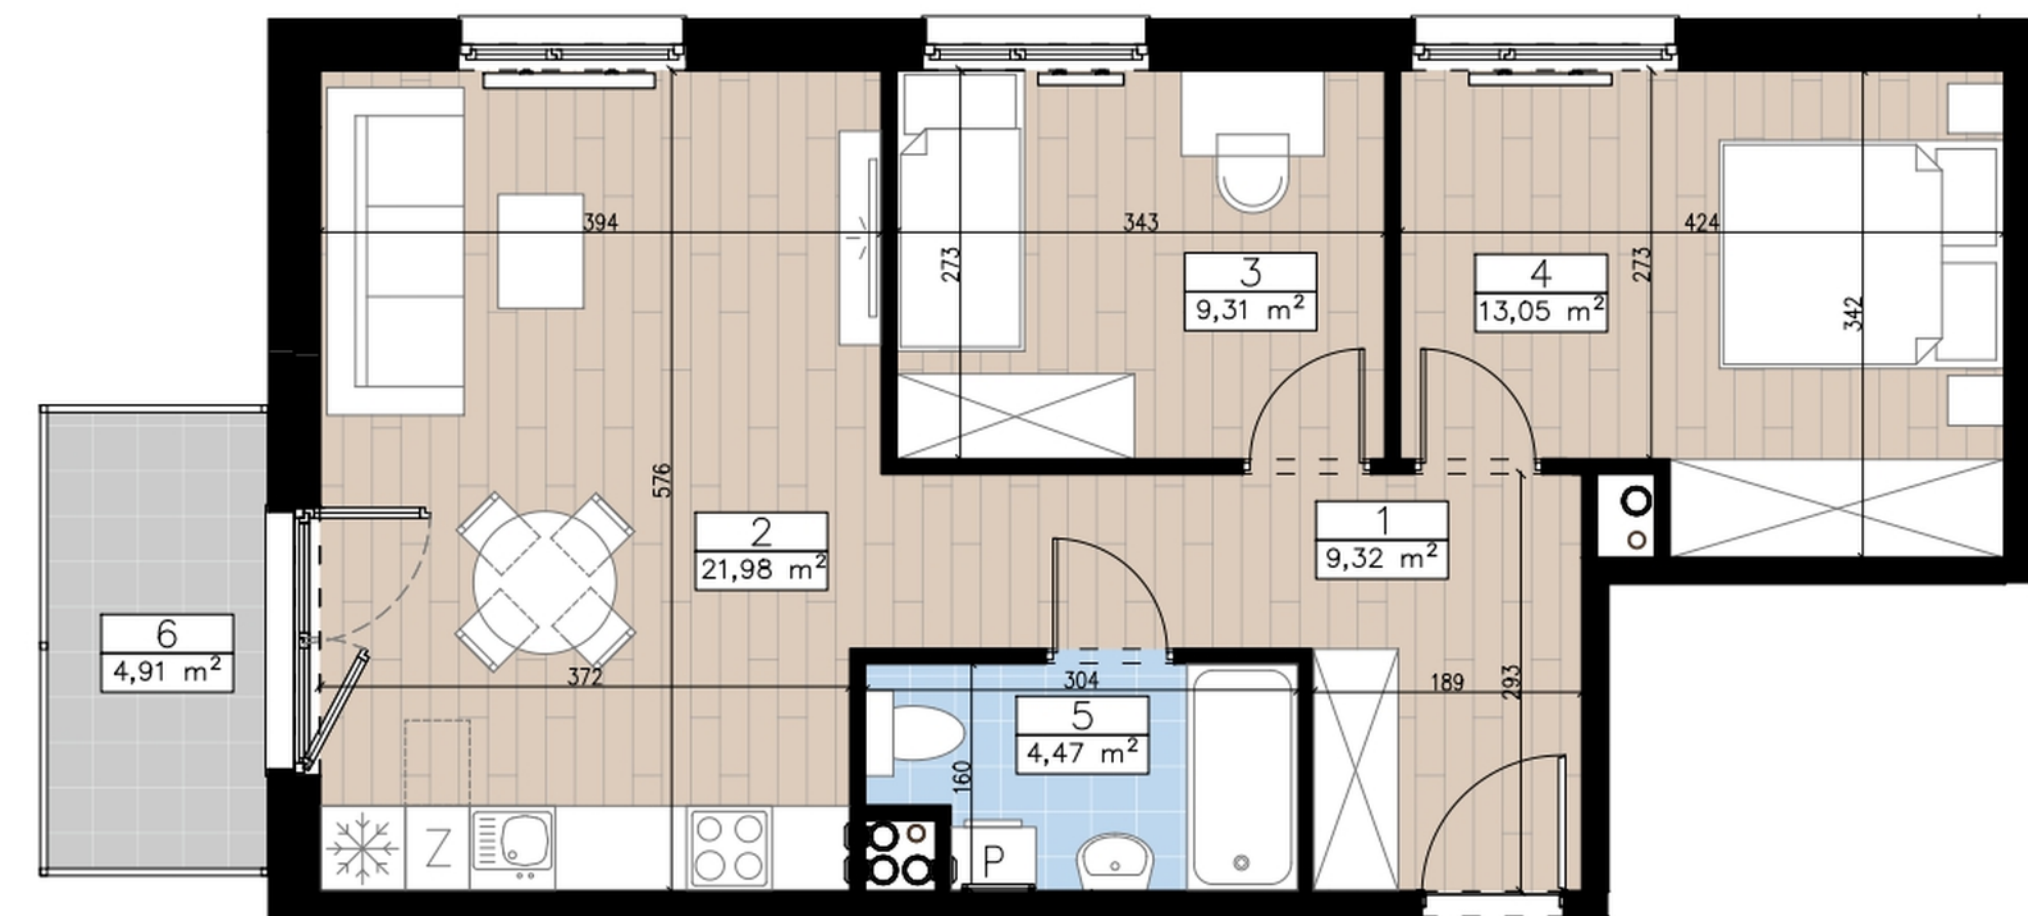

Biuro sprzedaży:

**ul. Krzycka 82
53-020 Wrocław**

 **71 33 43 888**
 **sprzedaz@dewelopart.pl**

PIĘTRO 2, 3 POKOJE

1. PRZEDPOKÓJ	9,32 m ²
2. POKÓJ DZIENNY + ANEKS KUCHENNY	21,98 m ²
3. POKÓJ	9,31 m ²
4. POKÓJ	13,05 m ²
5. ŁAZIENKA	4,47 m ²

RAZEM 58,13 m²

6. BALKON 4,91 m²

LEGENDA



KANALIZACJA SANITARNA
PRZEWÓD WENTYLACYJNY
PIONY SZACHTÓW INSTALACYJNYCH
PRZYBLIŻONE WYMIARY
PRZEDSTAWIONA NA RYSUNKU ARANŻACJA MIESZKANIA JEST PRZYKŁADOWA.
** SZCZEGÓŁOWE USYTUOWANIE PRZYŁĄCZY WOD-KAN., CO, GNIAZD ELEKTRYCZNYCH,
GNIAZD TV, WŁĄCZNIKÓW ŚWIATŁA OKREŚLA PROJEKT WYKONAWCZY
*** WYMIARY NA RZUCIE PODANO W STANIE SUROWYM, BEZ WARSTWY WYKOŃCZENIOWEJ

