



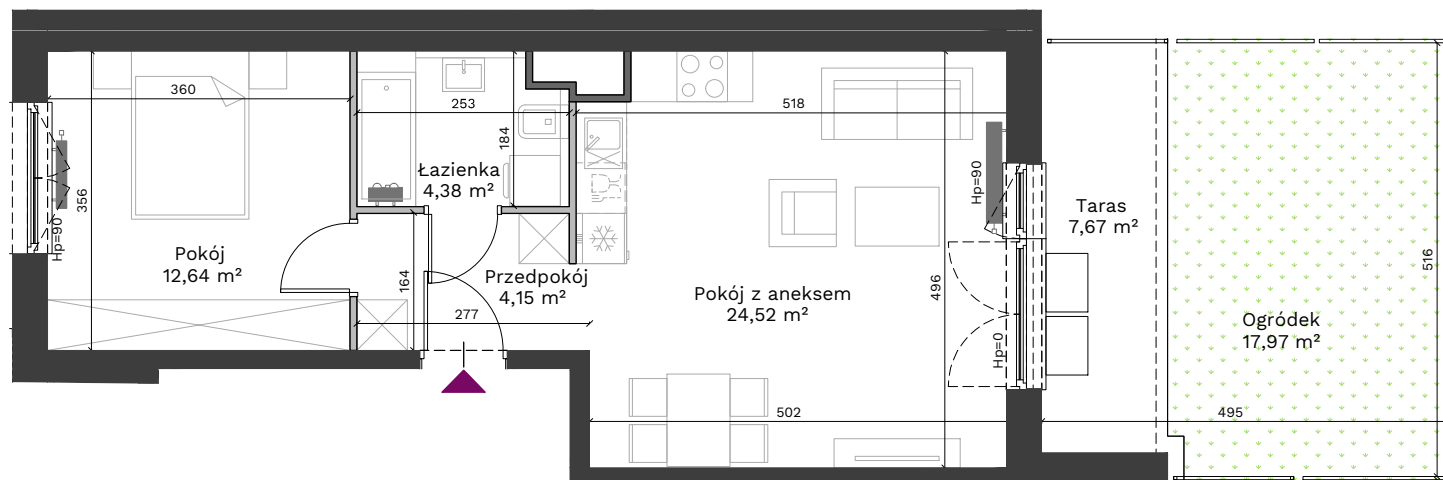

BONA

ul. Walerego Sławka 7 Kraków

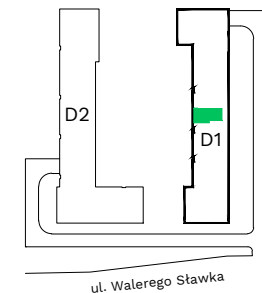

Segment **D1**
Piętro **0**
Mieszkanie **47**

Przedpokój	4,15 m ²
Pokój	12,64 m ²
Łazienka	4,38 m ²
Pokój z aneksem	24,52 m ²
Powierzchnia użytkowa	45,69 m²
Ogródek	17,97 m ²
Taras	7,67 m ²

Uwagi:

Przy obliczaniu powierzchni uwzględniono normę PN-ISO 9836:2022-07. Powierzchnia ogródka może ulec zmianie o 5%. Wymiary podano w stanie surowym. Przedstawiona aranżacja lokalu jest przykładowa, rysunki w tym zakresie mają charakter informacyjny i nie stanowią oferty w rozumieniu przepisów Kodeksu Cywilnego.

Legenda:

- Ściany działowe
- Ściany wydzielające szachty
- Ściany konstrukcyjne

Bądź na bieżąco



Biuro Sprzedaży: ul. Armii Krajowej 19, tel.: 12 639 57 00

EKOPARK

www.ekopark.pl