

A.07

NUMER MIESZKANIA


47,67 m²

POWIERZCHNIA SPRZEDAŻOWA

1 PIĘTRO

KONDYGNACJA

VIDOK

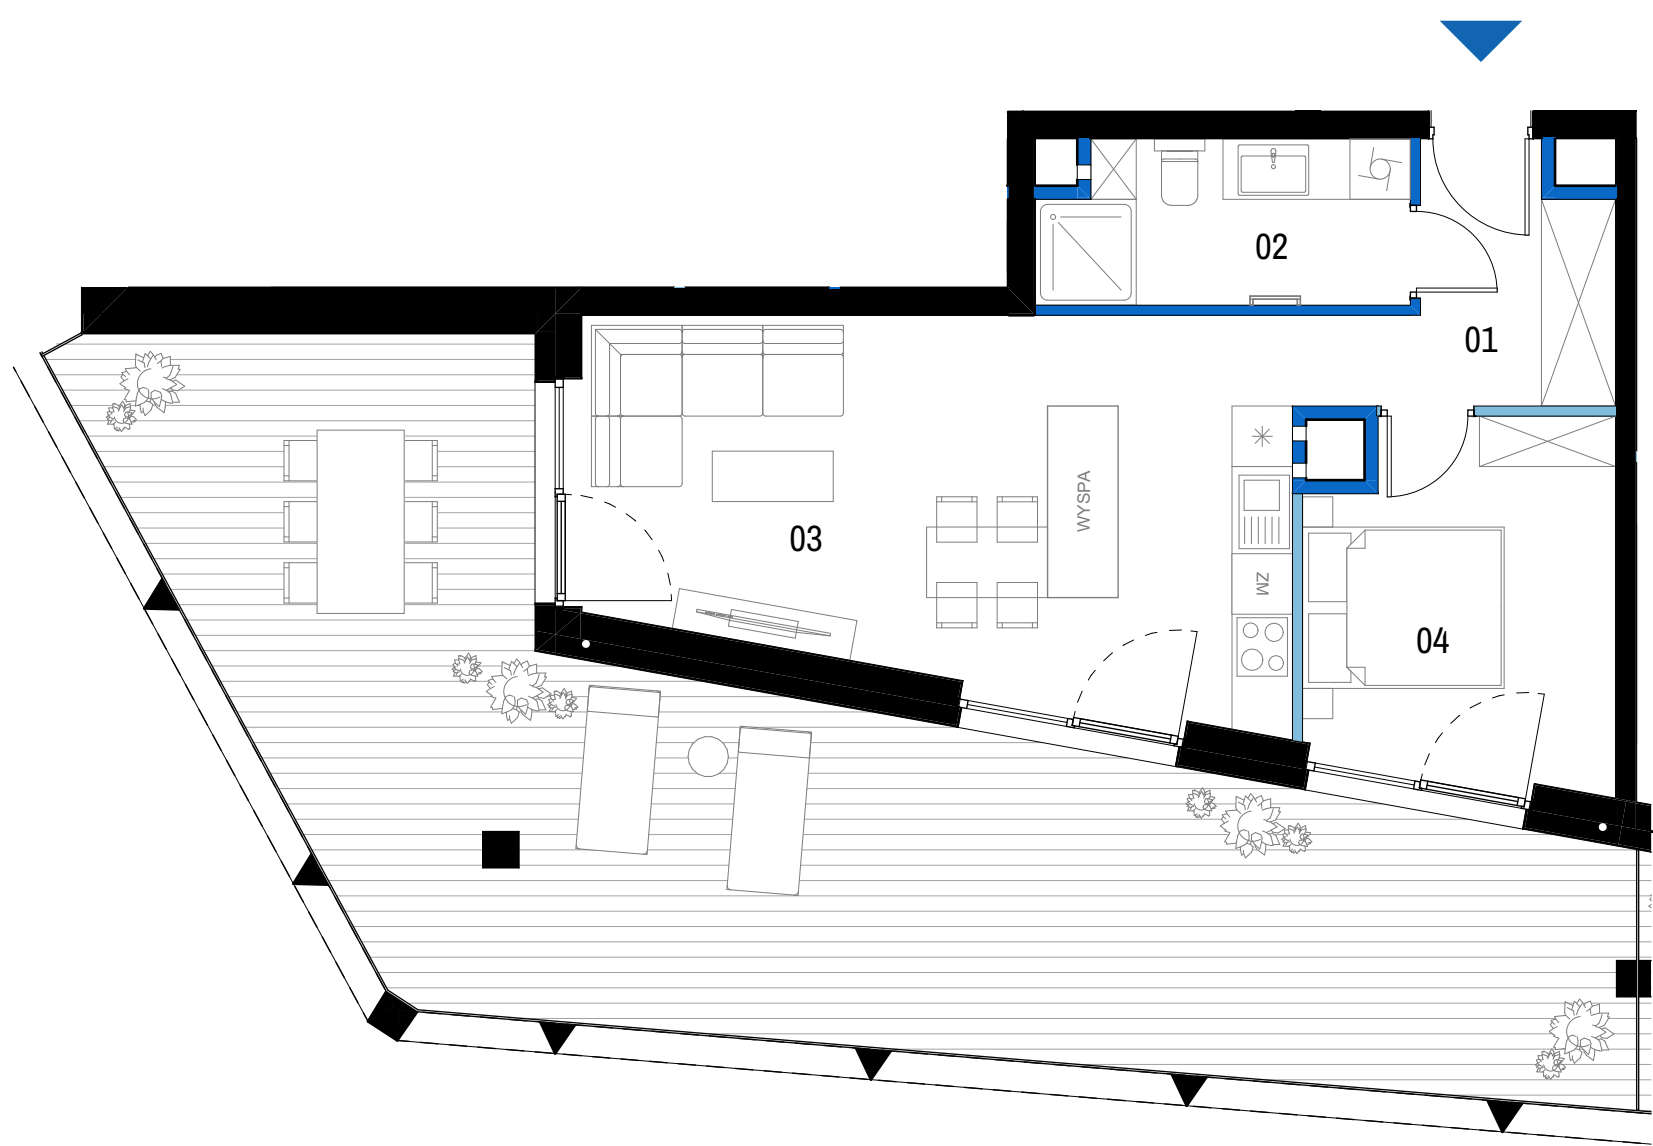


0 1 2 3m
skala 1:75



SCHEMAT KONDYGNACJI - 1 PIĘTRO

BUDYNEK A

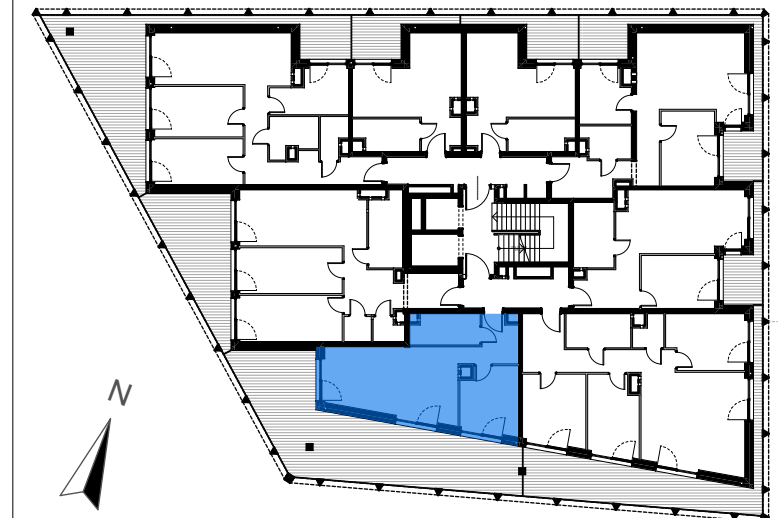

PIĘTRO 1 MIESZKANIE A.07

BILANS POWIERZCHNI [m ²]		
01	Korytarz	5,83
02	Łazienka	5,81
03	Salon z aneksem kuchennym	25,22
04	Sypialnia	10,32

VIDOK ANTRANS INVEST SP. Z O.O.



www.antransinvest.pl

Ul. Zagaje 2A

32-300 Olkusz

1. Wymiary balkonów, tarasów, ogródków, lokalizacja przyborów sanitarnych i inne podano na podstawie projektu budowlanego. W toku budowy mogą wystąpić różnice w stosunku do stanu wynikającego z projektu, wynikające ze specyfikacji prac budowlanych.

2. Przedstawiona aranżacja lokalu jest przykładowa, rysunki w tym zakresie mają charakter poglądowy oraz informacyjny i nie stanowią oferty w rozumieniu Kodeksu Cywilnego.

3. Powierzchnia użytkowa lokali oraz pomieszczeń określana jest na podstawie rozporządzenia Ministra Transportu, Budownictwa i Gospodarki Morskiej z dnia 25.04.2012r. w sprawie szczegółowego zakresu i formy projektu budowlanego oraz przy uwzględnieniu treści Polskiej Normy PN-ISO 9836:2015-12. Powierzchnia użytkowa nie uwzględnia powierzchni elementów przeznaczonych do modyfikacji (rury, kanały, ścianki działowe), oraz powierzchni otworów, drzwi i okien.

4. Pralka zlokalizowana przy umywalce jest w zabudowie.

ŚCIANY DZIAŁOWE
ŚCIANY DZIAŁOWE DO MODYFIKACJI

POWIERZCHNIA UŻYTKOWA		47,18 m ²
L	LOGGIA	55,15 m ²
POWIERZCHNIA PRZEZNACZONA DO MODYFIKACJI		0,49 m ²
POWIERZCHNIA SPRZEDAŻOWA		47,67 m ²