
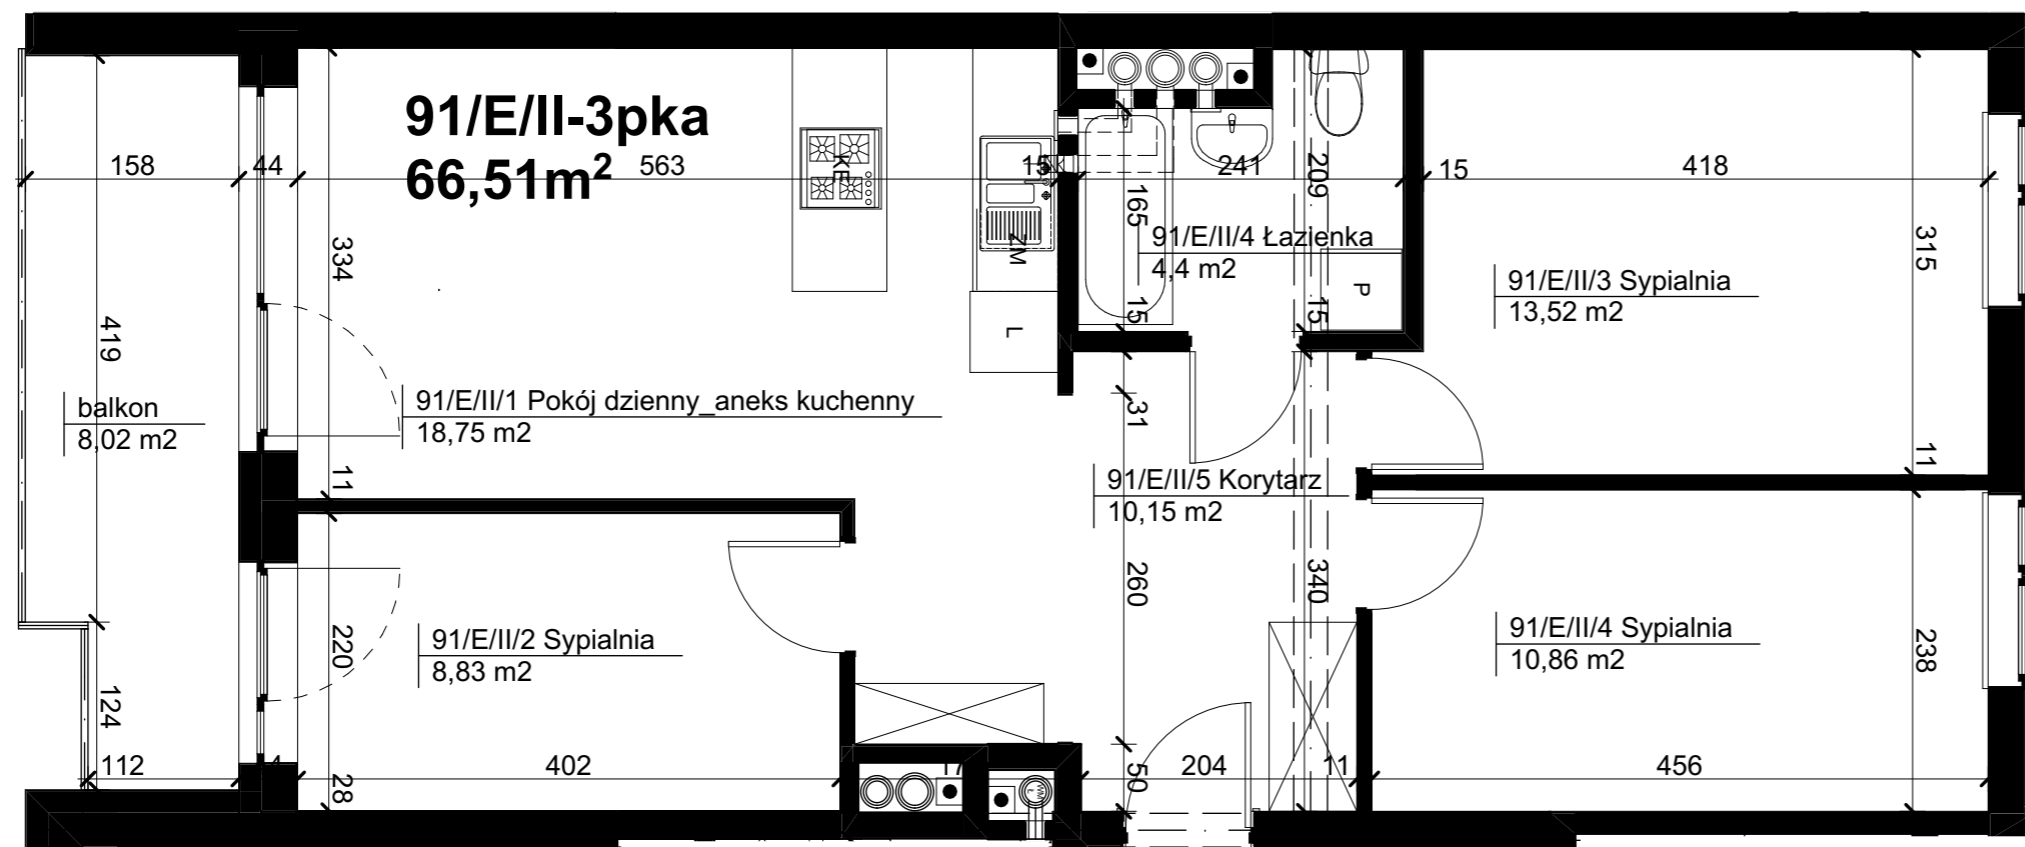


nr lokalu proj. bud.	nr mieszkania		pietro / klatka sch.
M91	91		II / E
powierzchnia (m ²)	balkon	ogródek	ilość pokoi
66,51	8,03 m ²	--	3

SCHEMAT KONDYGNACJI - PIĘTRO II

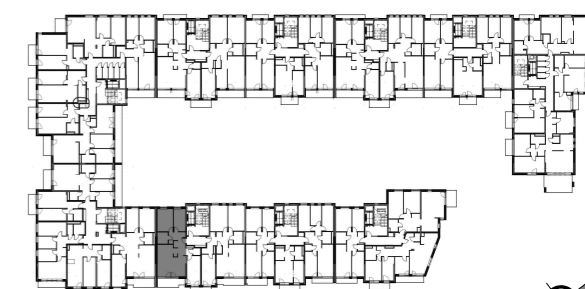

nr pomieszczenia	nazwa	powierzchnia
91/E/II/1	Pokój dzienny/aneks kuchenny	18,75 m ²
91/E/II/2	Sypialnia	8,83 m ²
91/E/II/3	Sypialnia	13,52 m ²
91/E/II/4	Sypialnia	10,86 m ²
91/E/II/5	Łazienka	4,40 m ²
91/E/II/6	Korytarz	10,15 m ²
razem powierzchnia użytkowa		66,51 m²

WSTĘPNA KARTA KATALOGOWA

- powierzchnie liczone wg normy PN-ISO 9836:1997 w stanie wykończonym
- suma pow. wszystkich pomieszczeń = powierzchnia użytkowa lokalu
- wymiary podane są w stanie wykończonym,
- wymiary i powierzchnie mogą ulec nieznacznym zmianom w fazie wykonawczej
- podłoga pod posadzki wykonane ze szlichty betonowej
- przewidywana grubość warstwy wykończeniowej podłóg 2 cm
- zabrania się ingerencji w elementy nośne budynku oraz sztafty instalacyjne

OBIEKT
BUDYNEK MIESZKALNY WIELORODZINNY Z LOKALEM USŁUGOWYM I GARAŻAMI PODZIEMNYMI
 Żyrardów, ul. Bielnikowa, dz. nr ew. 1614/21 1614/65 1614/66

INWESTOR
 "Nowy Świat 11" Sp. z o.o. Sp. k.
 05-077 Warszawa, ul. Rumiankowa 78

PROJEKT JEDNI
PRACOWNIA PROJEKTOWA "BLANKO"
 05-500 PRUSZKÓW ul. Powstańców 23/19 tel./fax +22/ 728 03 46
 www.pblanko.com.pl pblanko@ppblanko.com.pl

zespół projektowy
 GŁÓWNY PROJEKTANT
 mgr inż. arch. JERZY BLANCARD
 mgr inż. arch. TOMASZ BLANCARD
 mgr inż. arch. TOMASZ NOWICKI
 mgr inż. arch. PIOTR WYROBEK
 data
 02.2020

mieszkanie nr 91 / klatka sch. E



Legenda symboli instalacyjnych na oddzielnej stronie

