

lokal B4.01

nr na projekcie A3-4.01


Lokal mieszkalny

1 pokojowy 31,55 m²

przedpokój	4,40
łazienka	4,74
an.kuchenny	5,11
pokój dzienny	17,30


4 PIĘTRO

usytuowanie lokalu na kondygnacji

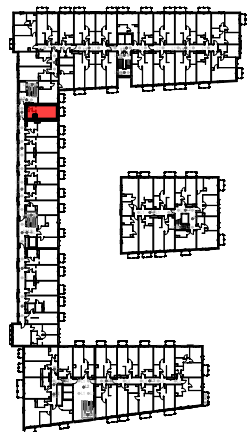

UWAGA: POWIERZCHNIE POMIESZCZEŃ NA RYSUNKU
PODANO WG NORMY - ISO 9836-2015-12

Niniejsza karta katalogowa ma charakter poglądowy i nie stanowi oferty w
rozumieniu przepisów Kodeksu Cywilnego

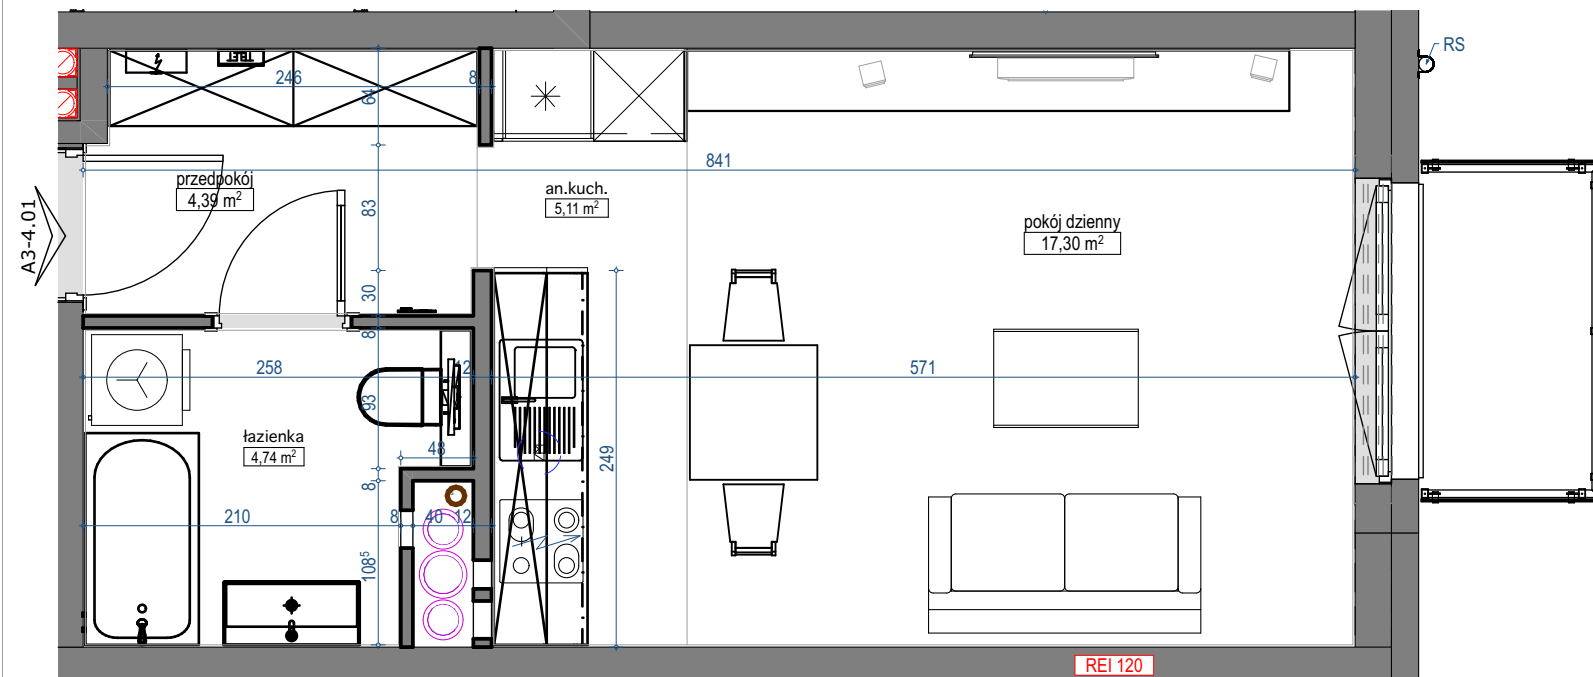

skala 1:50

