
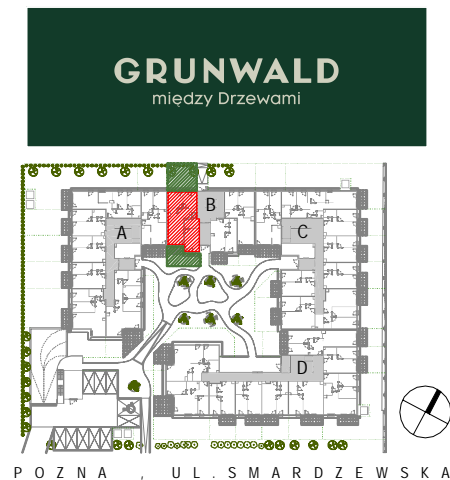
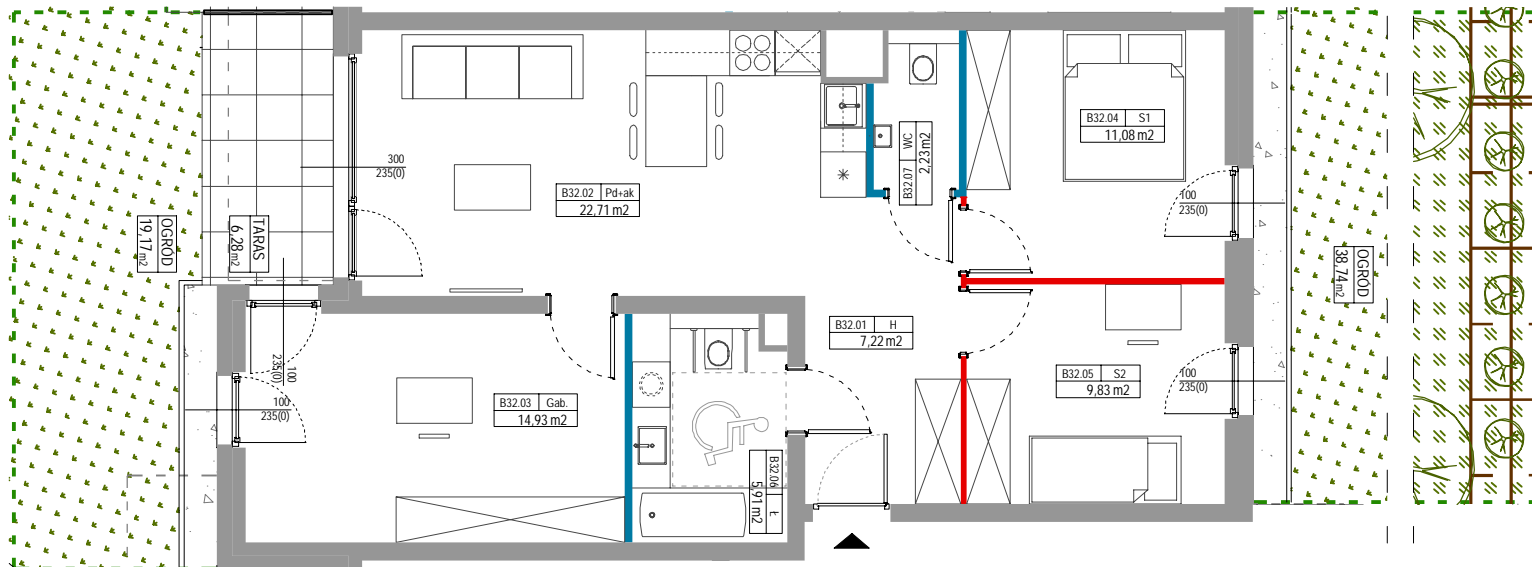


SKALA 1:100

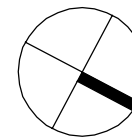

GRUNWALD
między Drzewami

POZNAŃ, UL. SMARDZEWSKA

B32
4PAK

- | | | |
|---|---------------|----------------------|
| 1 | Hol | 7,22 m ² |
| 2 | Pokój dzienny | 22,71 m ² |
| 3 | Gabinet | 14,93 m ² |
| 4 | Sypialnia 1 | 11,08 m ² |
| 5 | Sypialnia 2 | 9,83 m ² |
| 6 | Łazienka | 5,91 m ² |
| 7 | WC | 2,23 m ² |

POWIERZCHNIA U YTKOWA 73,91 m²
 POW. CIANEK DO DEMONTA U 0,60 m²
POWIERZCHNIA SPRZEDA OWA 74,51 m²

Niniejsze dane są poglądowe i mogą odbiegać od ostatecznego projektu realizacji. Elementy aranżacji mieszkania (drzwi wewnętrzne, meble, ceramika sanitarna, sprzęt AGD i RTV) nie stanowią oferty handlowej. Pomiarów pod zakup mebli, urządzeń i wyposażenia należy dokonać za natury, po zakończeniu realizacji budynku. Powierzchnie oraz wymiary pomieszczeń zostały podane zgodnie z Roz. min. TBiGM w spr. szcze. zakresu i formy projektu budowlanego z dnia 25 kwietnia 2012 r., zgodnie z norm. PN-ISO 9836-1997. Powierzchnia sprzedażowa to suma pow. u ytkowej i pow. cianek do demontażu (oznaczonych kolorem czerwonym na rzucie karty). Wysokość pom. wynosi 267 cm bez uwzględnienia wykończenia posadzki. Naruszenie elementów konstrukcji jest zabronione. Zagospodarowanie zieleni może ulec zmianie. Wszystkie zmiany w układzie podlegają akceptacji projektanta i nie mogą być dokonane samodzielnie. Instalowanie indywidualnych wentylatorów na kanałach zbiorczych, za wyjątkiem przeznaczonych do tego celu kanałów kuchennych jest zabronione. Zabudowa balkonów, instalowanie rolet zewnętrznych, markiz, krat, jednostek zewnętrznych klimatyzacji, itp. bez akceptacji projektanta jest zabronione. Projekt chroniony prawem autorskim. Nie przeznaczony do celów wykonawczych.

Ronson Development sp. z o.o.
 - Projekt 8 sp.k.
 Al. KEN 57, 02-797 Warszawa
 tel. (22) 823-97-98



STUDIO LISIAK Sp. z o.o.
 ul. Znanieckiego 12F/59
 60-682 Poznań
 tel. (61) 823-60-65



LEGENDA WEJ CIE CIANY NIEROZBIERLANE CIANY Z MO LIWO CI ZMIANY LOKALIZACJI POW. POD CIANKAMI NADAJ CYMI SI DO DEMONTA U

A R C H I T E K T U R A