
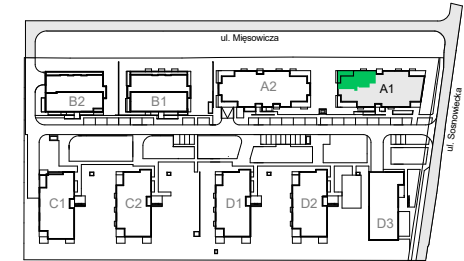


# FORMA OTWARTA

ul. Sosnowiecka 34

Kraków

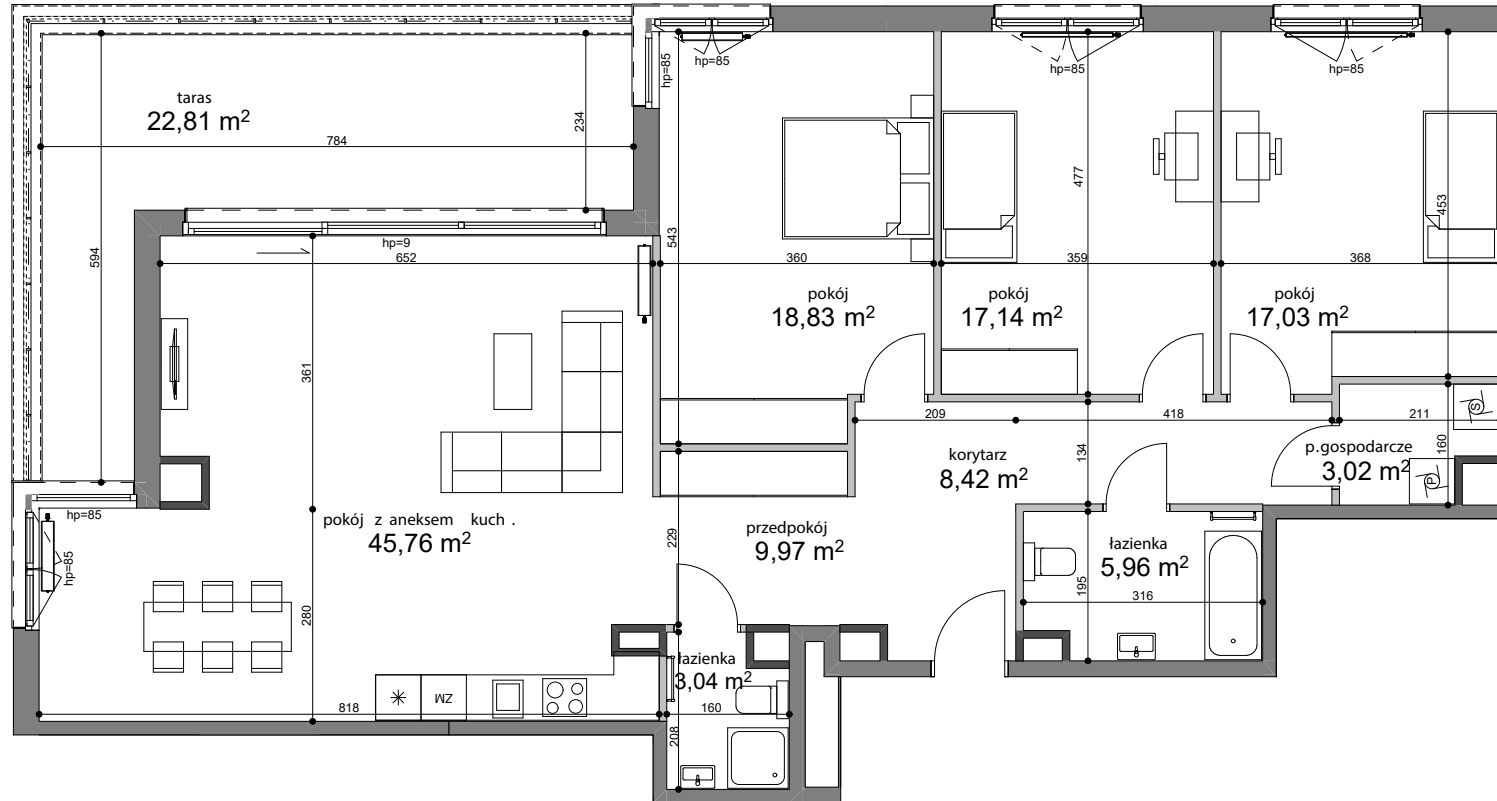

budynek - A1

piętro - 6

nr mieszkania - 63

przedpokój	9,97 m <sup>2</sup>
korytarz	8,42 m <sup>2</sup>
łazienka	3,04 m <sup>2</sup>
pokój z aneksem kuch.	45,76 m <sup>2</sup>
pokój	18,83 m <sup>2</sup>
pokój	17,14 m <sup>2</sup>
pokój	17,03 m <sup>2</sup>
p.gospodarcze	3,02 m <sup>2</sup>
łazienka	5,96 m <sup>2</sup>
<b>powierzchnia użytkowa</b>	<b>129,17 m<sup>2</sup></b>
taras	22,81 m <sup>2</sup>

## Uwagi:

Przy obliczaniu powierzchni uwzględniono normę ISO 9836.  
Powierzchnia tarasu może ulec zmianie o 5%.  
Wymiary podano w stanie surowym.  
Przedstawiona aranżacja jest przykładowa, rysunki w tym zakresie mają charakter informacyjny i nie stanowią oferty w rozumieniu przepisów Kodeksu Cywilnego.

## Legenda:

- Ściany działowe
- Ściany konstrukcyjne
- Ściany wydzielające szachty