

A032

mieszkanie	2 pokoje z aneksem
klatka	A
nr lokalu	032
kondygnacja	3
piętro	2
loggia	3,40 m²

oznaczenie pomieszczeń


01 przedpokój	6,84 m²
02 pokój dzienny + aneks kuchenny	21,41 m²
03 pokój	13,67 m²
04 łazienka	4,27m²

suma pow. użytkowej **46,19 m²**

powierzchnia pod ściankami nadającymi się do demontażu **1,53 m²**

powierzchnia lokalu **47,72 m²**

Powierzchnia lokalu obejmuje: (1) określenie projektowanej powierzchni użytkowej wg normy PN-ISO 9836:2015-12 oraz (2) powierzchnię elementów nadających się do demontażu. Szczegółowe zasady ustalenia powierzchni lokalu po jego wybudowaniu określa umowa. Powierzchnia lokalu może ulec zmianom w przypadkach określonych umową. Aranżacja ma charakter przykładowy, umeblowanie nie stanowi wyposażenia lokalu

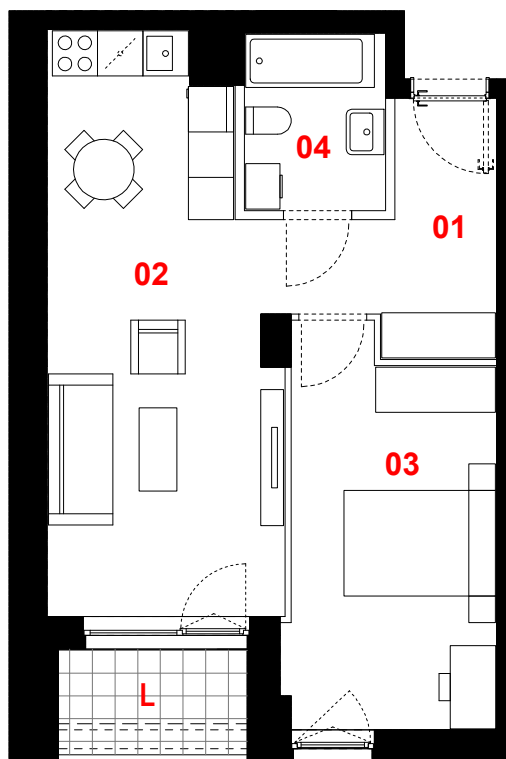

0 1m 2m 3m



skala 1:100



ściany działowe



konstrukcja i szachty instalacyjne