

2 pokoje z aneksem | 52.36 m²

Budynek **A**
Mieszkanie **67**
Piętro **1**
Liczba pokoi **2**

Zestawienie powierzchni


Powierzchnia użytkowa	52.36 m ²
Pow. ścian do demontażu	1.04 m ²
Powierzchnia łączna	53.40 m ²

Zestawienie pomieszczeń



hol	5.81 m ²
pokój z aneksem	20.53 m ²
pokój	16.16 m ²
wnęka garderobiana	3.89 m ²
łazienka	5.97 m ²
loggia	4.36 m ²

Schemat budynku

ul. Posag 7 Panien

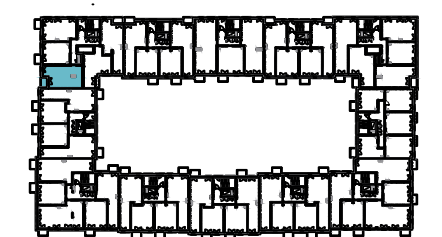

ul. Karola Taylora

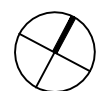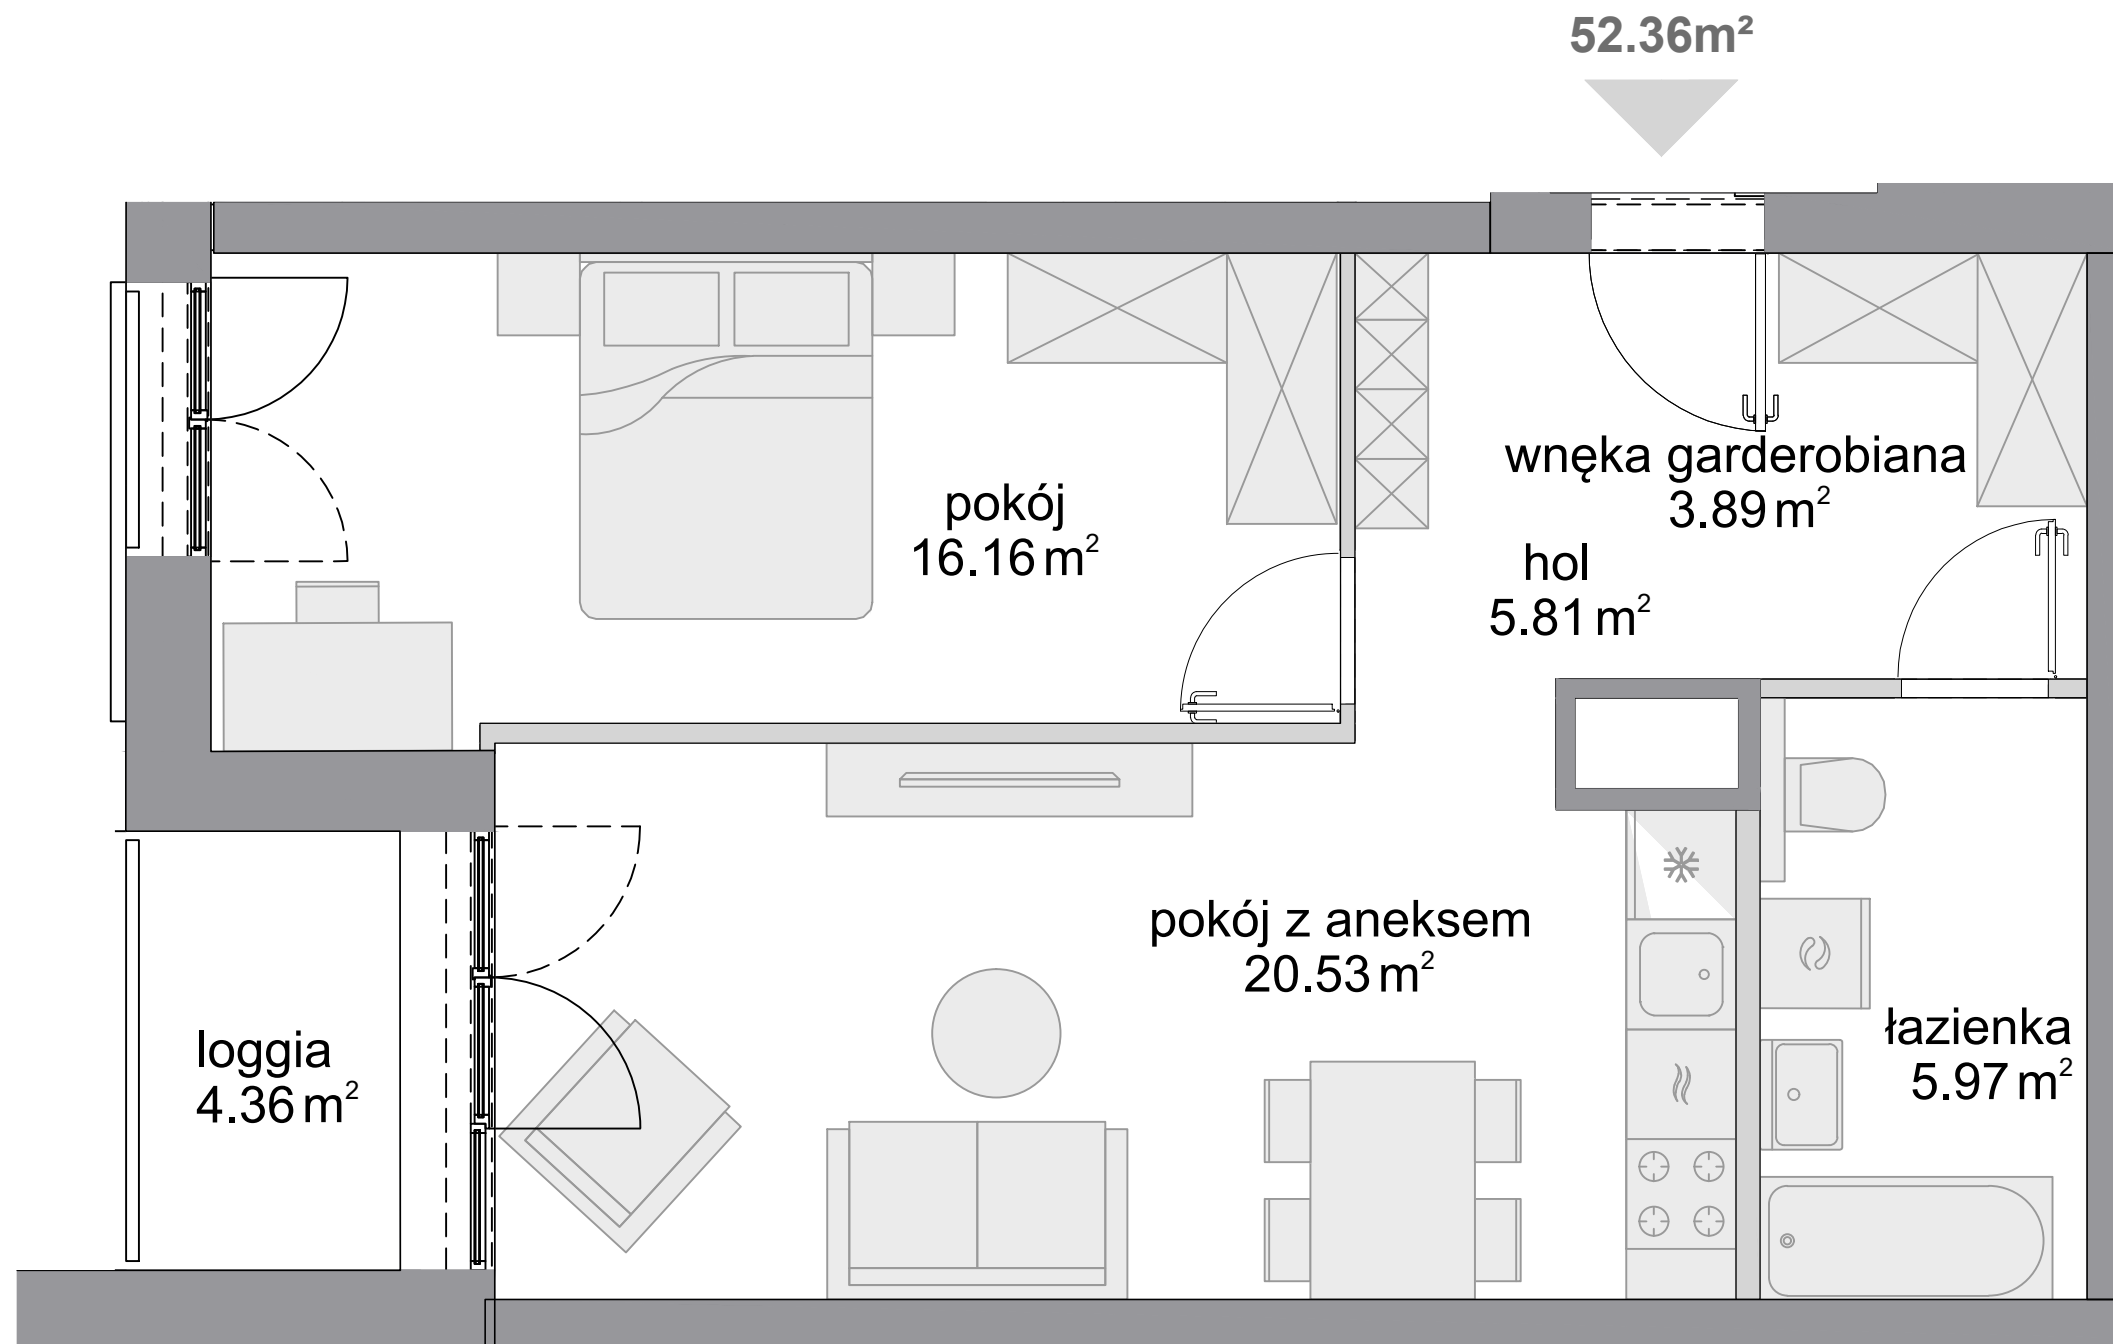

SKALA: 0 100 200

■ ściany niedemontowalne

■ ściany z możliwością demontażu



KARTA KATALOGOWA OPRACOWANA NA PODSTAWIE PROJEKTU BUDOWLANEGO, W LOKALACH MOGĄ WYSTĄPIĆ ZMIANY WPROWADZONE NA ETAPIE PROJEKTU WYKONAWCZEGO. WYMIARY I POWIERZCHNIE SĄ LICZONE WEDŁUG ROZPORZĄDZENIA MINISTRA ROZWOJU Z DNIA 11 WRZEŚNIA 2020 R. W SPRAWIE SZCZEGÓŁOWEGO ZAKRESU I FORMY PROJEKTU BUDOWLANEGO, ZGODNIE Z ZASADAMI ZAWARTYMI W POLSKIEJ NORMIE PN-ISO 9836:2022-07. OSTATECZNA POWIERZCHNIA ZOSTANIE OBLICZONA NA PODSTAWIE POMIARU POWYKONAWCZEGO, ZGODNIE Z POWYŻEJ WYMIENIONĄ NORMĄ. ARANŻACJA MIESZKANIA (T.J. DRZWI WEWNĘTRZNE, MEBLE, SPRZĘT AGD I RTV) MA CHARAKTER POGLĄDOWY I NIE STANOWI WYPOSAŻENIA LOKALU W STANDARDZIE OFEROWANYM DO SPRZEDAŻY. POMIARÓW POD ZAKUP MEBLI URZĄDZEŃ I WYPOSAŻENIA NALEŻY DOKONAĆ Z NATURY, PO ZAKOŃCZENIU REALIZACJI.