



A/M.5

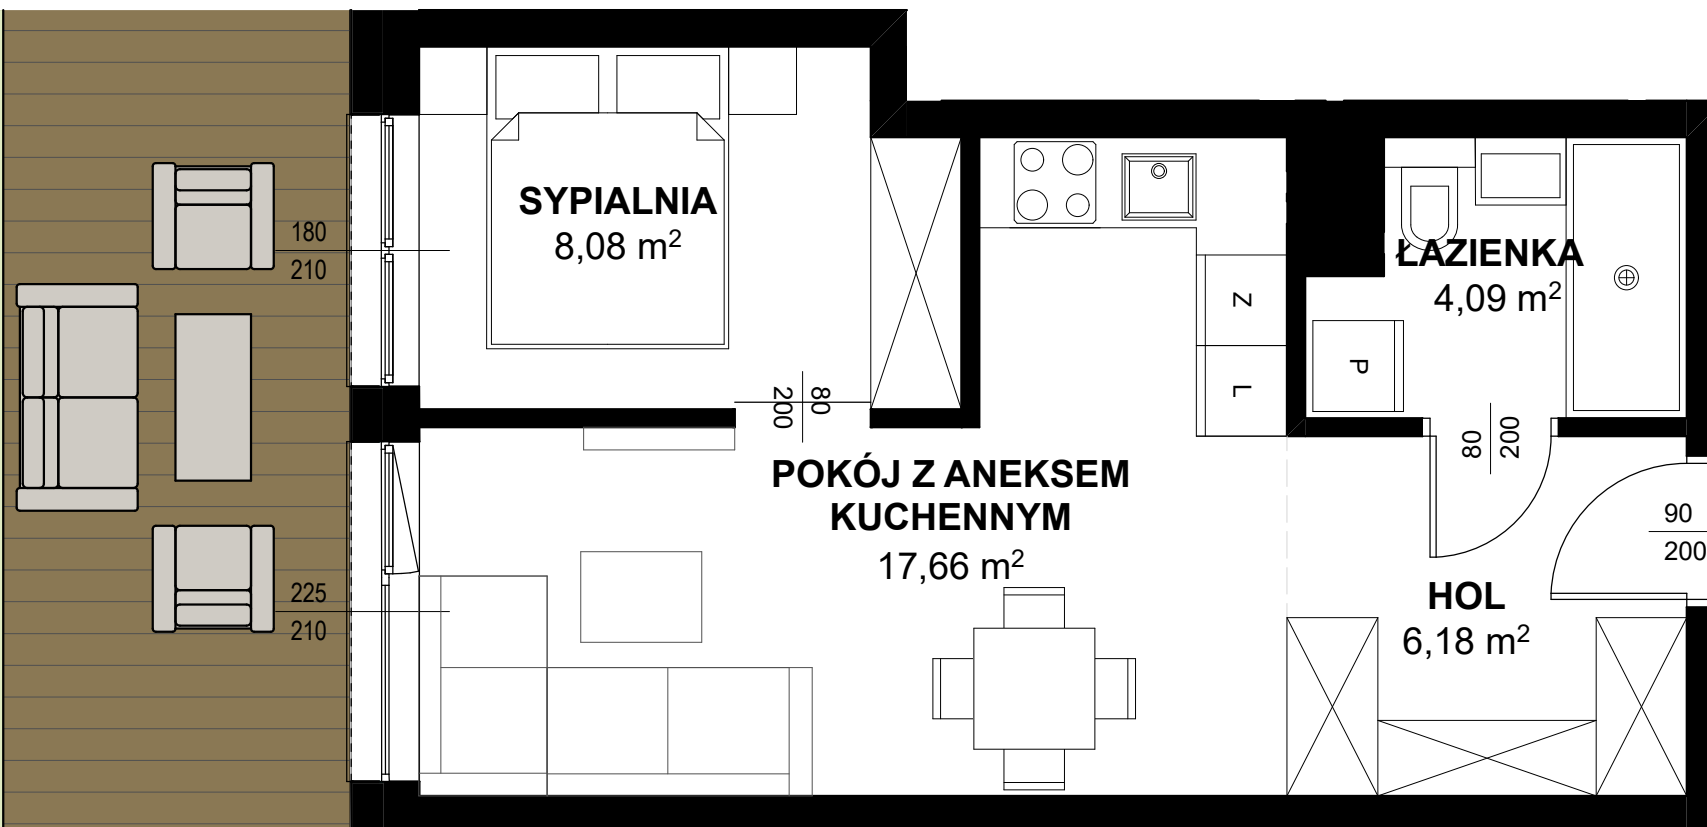

**TRITON
KAMPINOS**

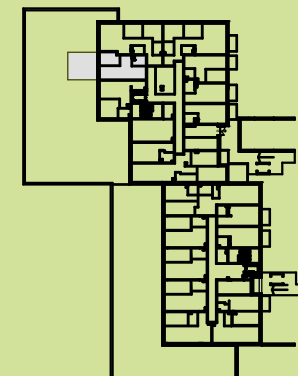

BUDYNEK A
PIĘTRO 0
LOKAL NR M5

- | | |
|------------------|---------------------|
| 1. HOL | 6,18m ² |
| 2. ŁAZIENKA | 4,09m ² |
| 3. POKÓJ + ANEKS | 17,66m ² |
| 4. SYPIALNIA | 8,08m ² |

POWIERZCHNIA 36,01m²
+ OGRÓDEK 27,72m²



* ARANŻACJA WNĘTRZ I OTOCZENIA BUDYNKU MA WYŁĄCZNIE CHARAKTER POGLĄDOWY.
WYPOSAŻENIE WNĘTRZ I OTOCZENIA BUDYNKU NIE STANOWI PRZEDMIOTU UMOWY.

TRITON
DEVELOPMENT