

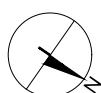
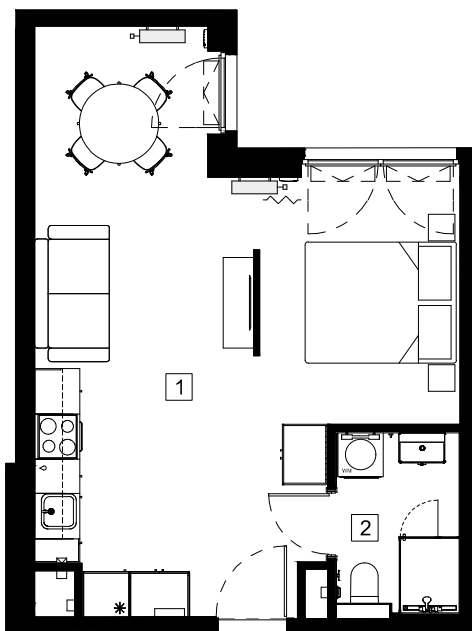


Warszawa | Białostocka 5D


A-M176, 35.94 m²

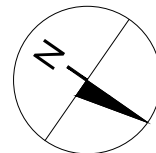

UL. BIAŁOSTOCKA

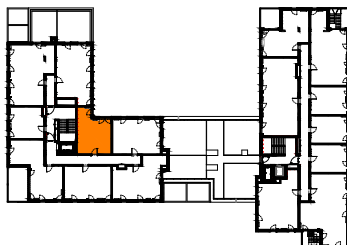

SKALA 1:100

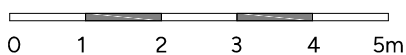

A-M176, 8 Piętro | 8th Floor

1| 31.88 m²
2| 4.06 m²

Salon z aneksem kuchennym | Living room + kitchenette
Łazienka | Bathroom

Niniejsze dane są poglądowe. Wymiary oraz układ mebli, urządzeń i wyposażenia są orientacyjne. Meble i wyposażenie oraz elementy ruchome mieszkania są przykładowe i nie stanowią gwarantowanego wyposażenia mieszkania.
These data are indicative. The dimensions and layout of the furniture, appliances and equipment are approximate. Furniture, equipment and movable elements of the apartment are examples and are not guaranteed equipment for the apartment.

