



Praktyczne mieszkanie dla czteroosobowej rodziny



Salon, trzy sypialnie, dwie łazienki



Dużo przestrzeni do przechowywania, dodatkowa przestrzeń na strychu




Szybki dojazd do centrum Krakowa




Widok osiedla z lotu ptaka



Widok od strony ulicy

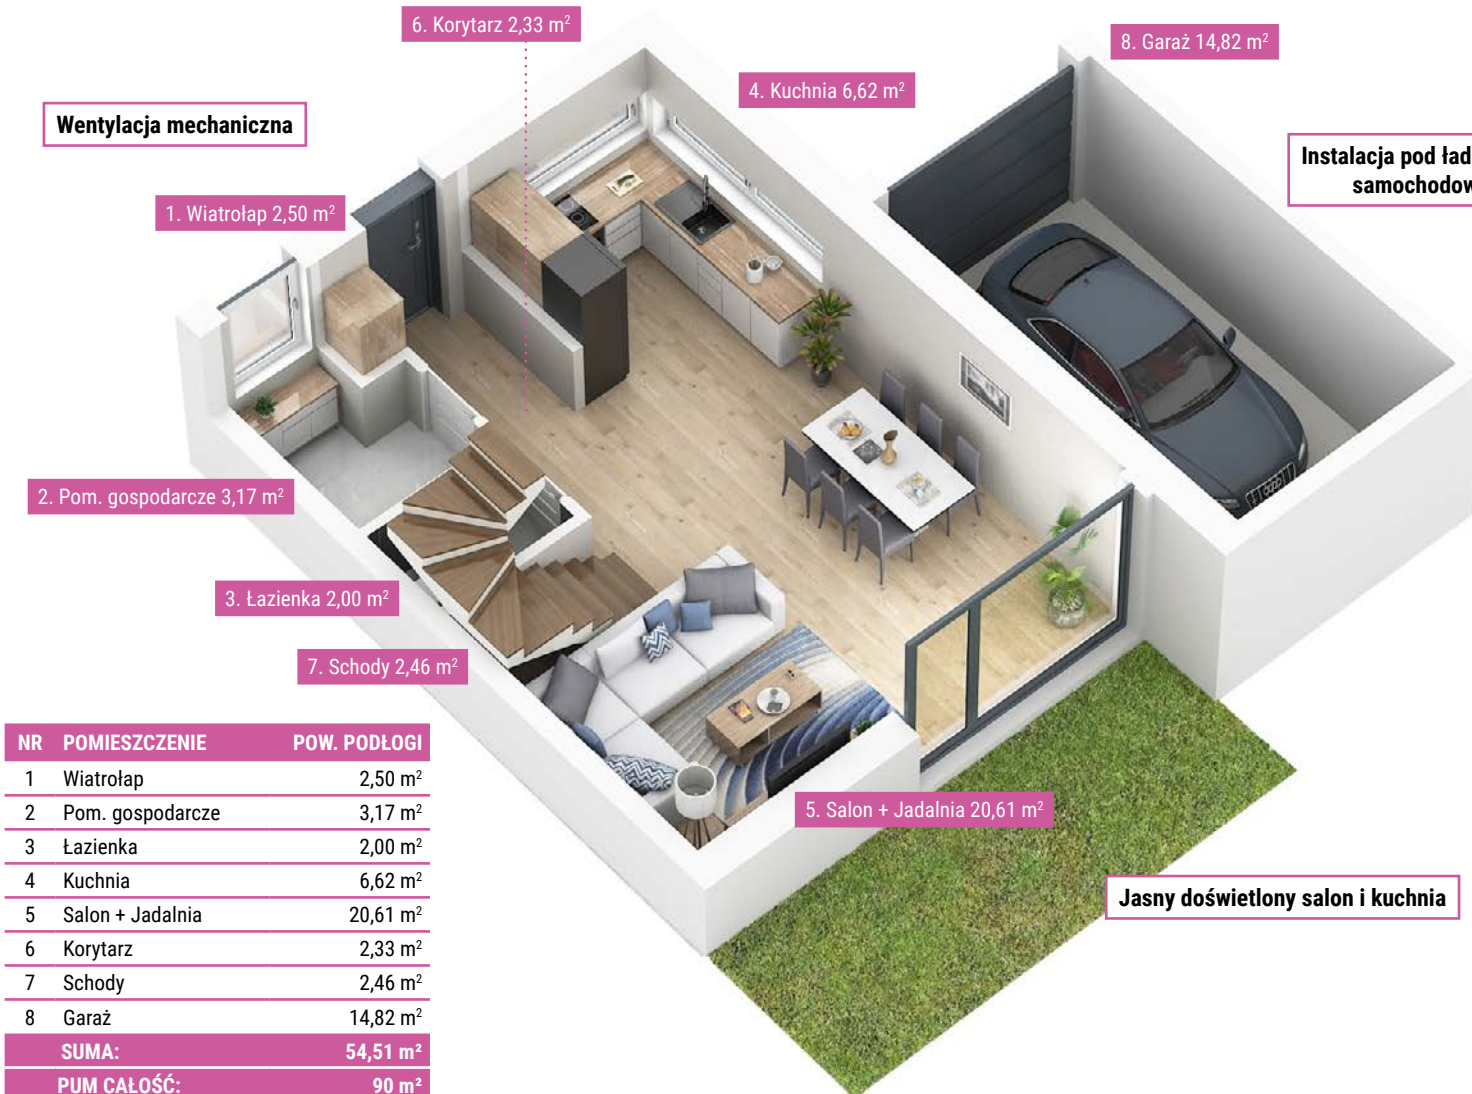

NR	POMIESZCZENIE	POW. PODŁOGI
1	Wiatrołap	2,50 m ²
2	Pom. gospodarcze	3,17 m ²
3	Łazienka	2,00 m ²
4	Kuchnia	6,62 m ²
5	Salon + Jadalnia	20,61 m ²
6	Korytarz	2,33 m ²
7	Schody	2,46 m ²
8	Garaż	14,82 m ²
SUMA:		54,51 m²
PUM CAŁOŚĆ:		90 m²

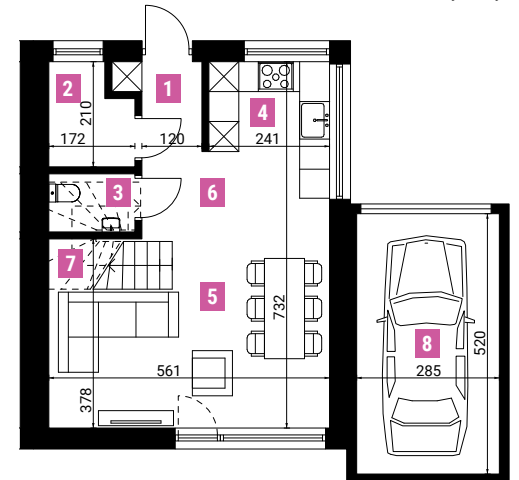

Rzut parteru

4KD DEVELOPMENT

Wieliczka | ul. Dembowskiego 5/200

e-mail: sprzedaz@4kd.pl

tel. 531 520 510

www.magnoliowa-twin.pl



Praktyczne mieszkanie dla czteroosobowej rodziny



Salon, trzy sypialnie, dwie łazienki



Dużo przestrzeni do przechowywania, dodatkowa przestrzeń na strychu




Szybki dojazd do centrum Krakowa




Widok osiedla z lotu ptaka



Widok od strony ulicy

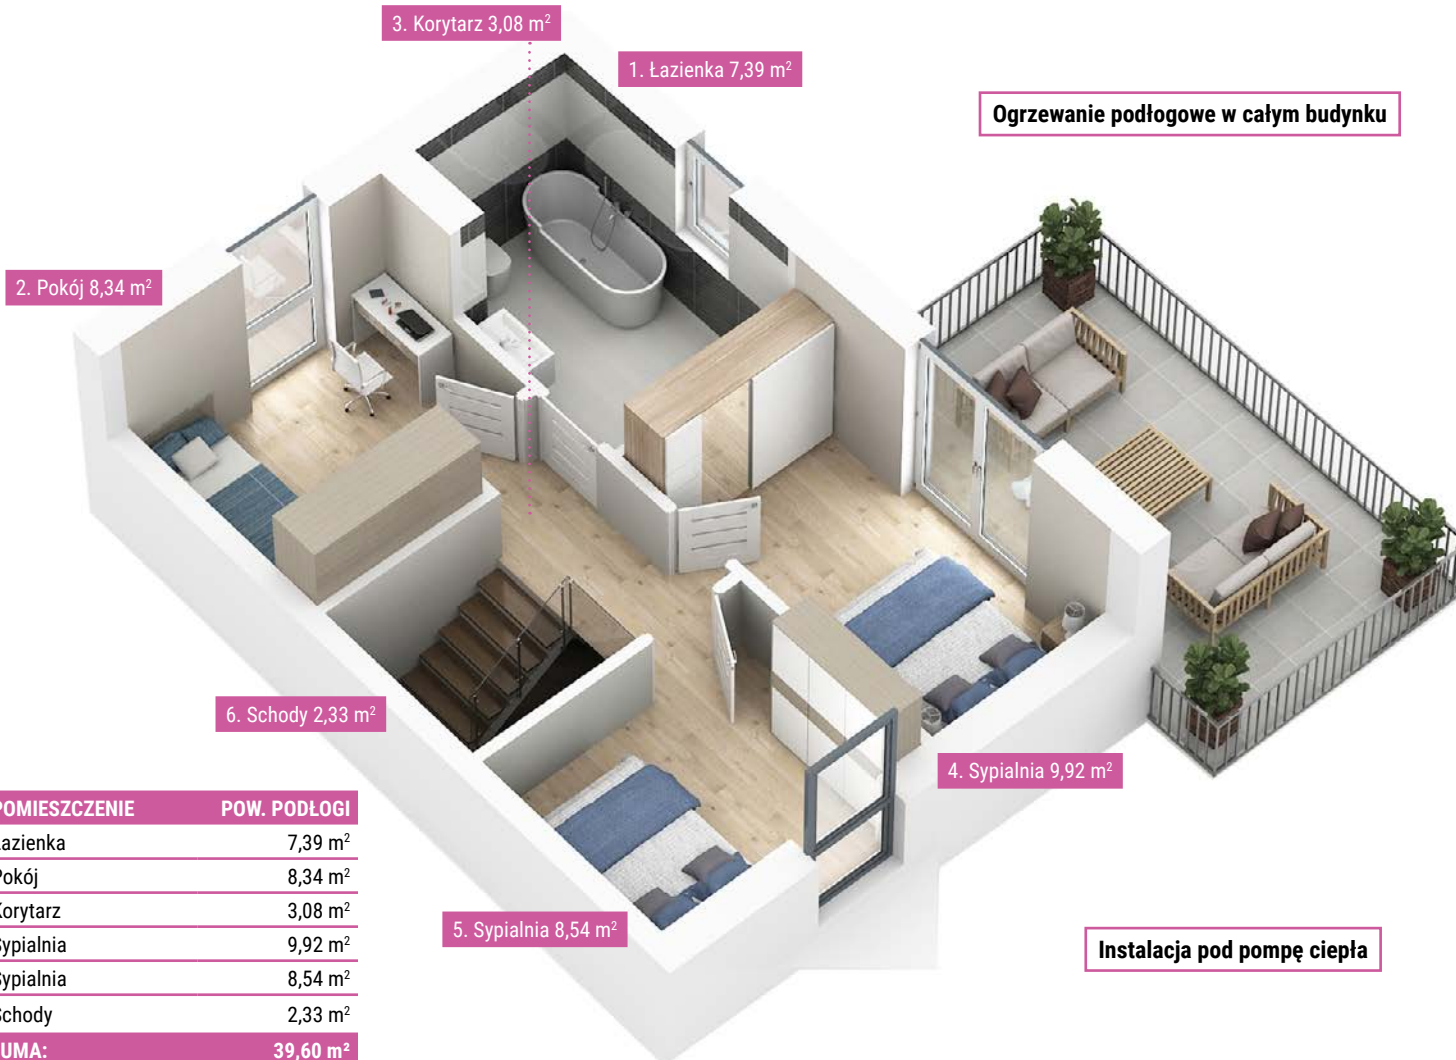

NR	POMIESZCZENIE	POW. PODŁOGI
1	Łazienka	7,39 m ²
2	Pokój	8,34 m ²
3	Korytarz	3,08 m ²
4	Sypialnia	9,92 m ²
5	Sypialnia	8,54 m ²
6	Schody	2,33 m ²
SUMA:		39,60 m²
PUM CAŁOŚCI:		90 m²

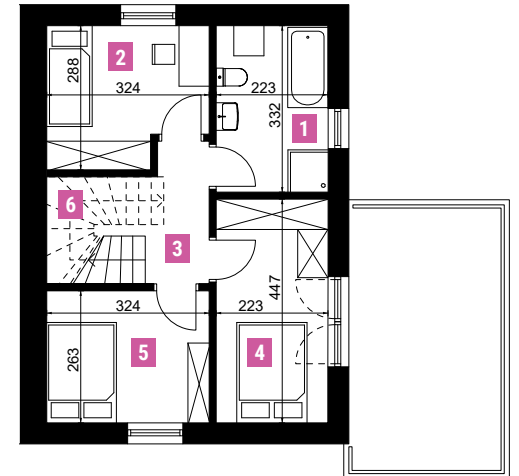

Rzut piętra

4KD DEVELOPMENT

Wieliczka | ul. Dembowskiego 5/200

e-mail: sprzedaz@4kd.pl

tel. 531 520 510

www.magnoliowa-twin.pl



Praktyczne mieszkanie dla czteroosobowej rodziny



Salon, trzy sypialnie, dwie łazienki



Dużo przestrzeni do przechowywania, dodatkowa przestrzeń na strychu



Szybki dojazd do centrum Krakowa



Widok osiedla z lotu ptaka




Widok od strony ogrodu



1. Gabinet 39,78 m²

Instalacja pod fotowoltaikę

Instalacja pod klimatyzację

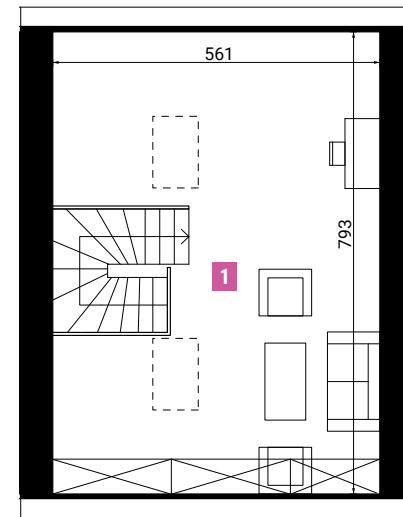

Rzut piętra

NR	POMIESZCZENIE	POW. PODŁOGI
1	Gabinet	39,78 m ²
SUMA:		39,78 m²
PUM CAŁOŚĆ:		90 m²

Przedstawiona aranżacja lokalu jest przykładowa, rysunki w tym zakresie mają charakter informacyjny i nie stanowią oferty w rozumieniu przepisów Kodeksu Cywilnego. Powierzchnia projektowa może nieznacznie różnić się od powierzchni powykonawczej ze względu na charakter procesu budowlanego. Ostateczna powierzchnia działki oraz ogródków może się nieznacznie różnić i zostanie ustalona po dokonaniu podziału nieruchomości. Wymiary podano w stanie surowym.

4K DEVELOPMENT

Wieliczka | ul. Dembowskiego 5/200

e-mail: sprzedaz@4kd.pl

tel. 531 520 510

www.magnoliowa-twin.pl