
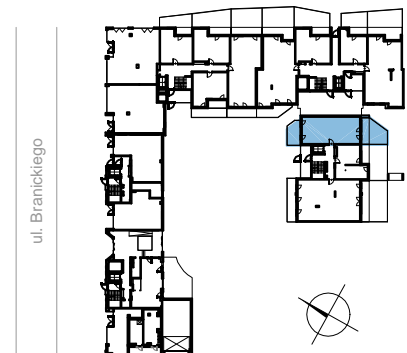


MIESZKANIE **A.5.0.77**

PIĘTRO **0**

1	KOMUNIKACJA	7,66 m ²
2	SALON Z ANEKS KUCH.	28,62 m ²
3	POKÓJ	9,90 m ²
4	POKÓJ	14,11 m ²
5	ŁAZIENKA	5,07 m ²
6	ŁAZIENKA	4,37 m ²
POW. UŻYTKOWA		69,73 m²
POW. POD ŚCIANAMI DZIAŁOWYMI		1,87 m ²
7	OGRÓDEK	12,58 m ²
8	OGRÓDEK	16,87 m ²
9	TARAS	9,27 m ²

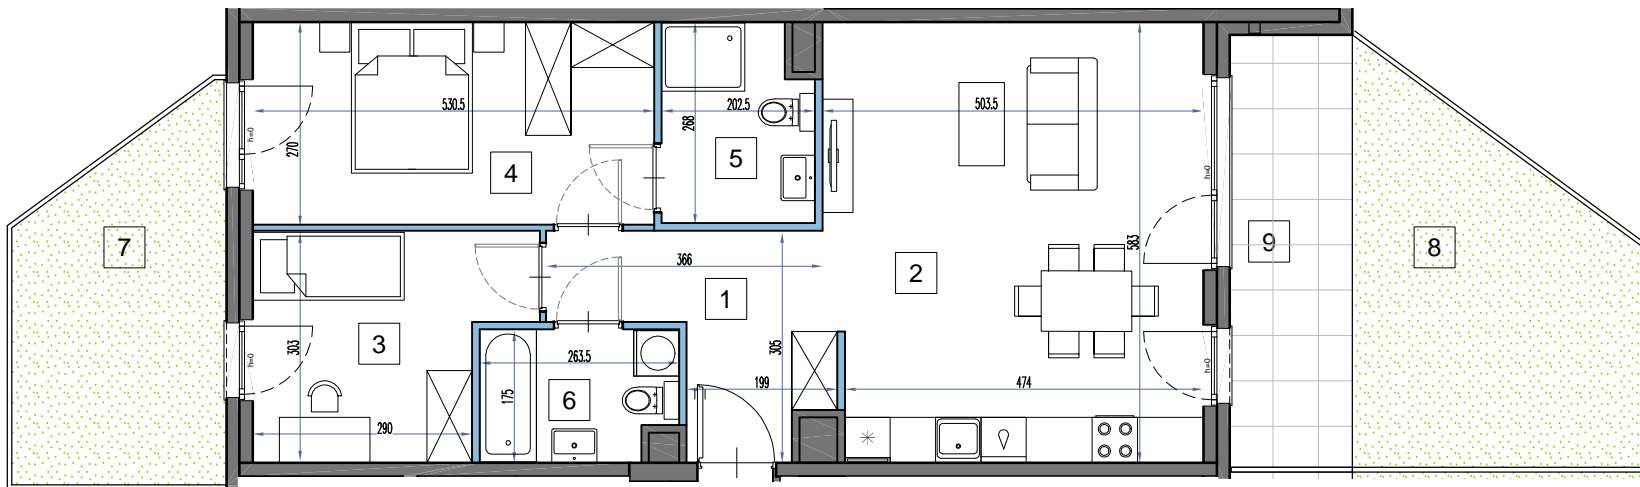

08-05-2023

■ Przedstawione w tym materiale elementy wyposażenia mają jedynie charakter poglądowy, stanowią propozycję aranżacji i nie są objęte ofertą sprzedaży lokalu mieszkalnego/usługowego przedstawioną przez Yawa Sp Z o.o. 37 Sp.k. ■ Powierzchnia użytkowa pomieszczenia obliczona jest wg normy PN-ISO 9836: „Pole powierzchni podaje się w m² z dokładnością do dwóch miejsc po przecinku”. Powierzchnia użytkowa jest „obliczana dla wymiarów budynku w stanie wykończonym, na poziomie podłogi nie licząc listew przypodłogowych, progów itp”. ■ Powierzchnie pomieszczeń zostaną ponownie określone w dokumentacji powykonawczej na podstawie pomiarów geodezyjnych dokonanych zgodnie z obowiązującymi przepisami prawa i w związku z tym mogą ulec nieznacznej zmianie w stosunku do podanych w tym materiale. ■ Wymiaru pomieszczeń, lokalizację przyborów sanitarnych, podłączeń pod urządzenia sanitarne itp. podano zgodnie z projektem budowlanym. Mogą wystąpić niewielkie różnice wymiarów i usytuowania elementów powstałe w trakcie realizacji prac budowlanych. ■ Podane wymiaru liniowe nie uwzględniają wykończenia tynkiem. ■ Pomiarów pod projekt aranżacji, zakup mebli, urządzeń i wyposażenia należy dokonać z natury po zakończeniu realizacji.



H = WYSOKOŚĆ PODOKIENNIKA
Hp = WYSOKOŚĆ PARAPETU
 ŚCIANA NIEROZBIERALNA
 ŚCIANA DZIAŁOWA NADAJĄCA SIĘ DO DEMONTAŻU