


skala 1:75

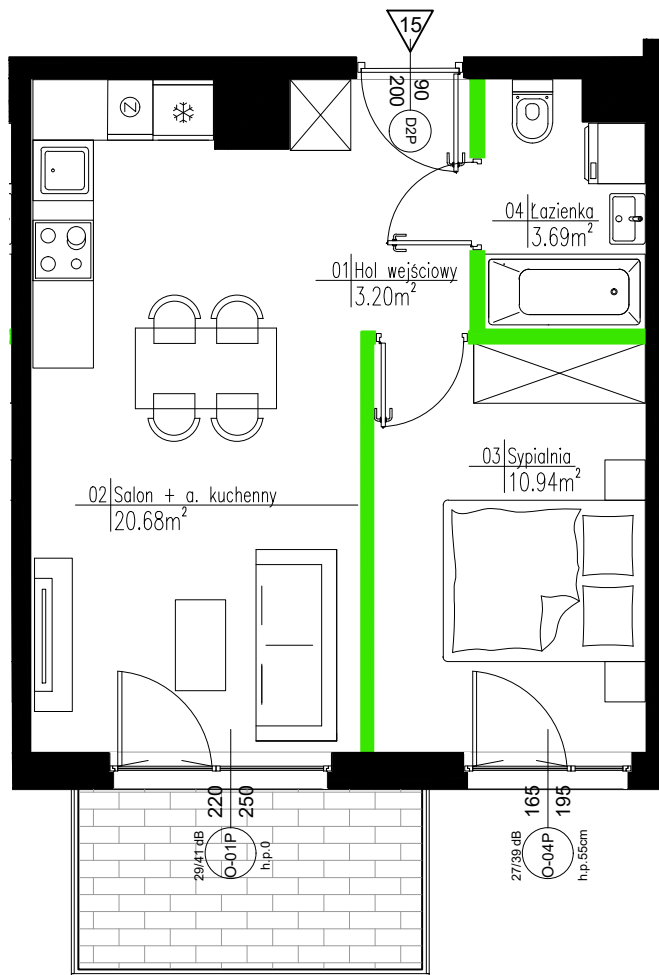

LEGENDA:

Wejście i numer lokalu mieszkalnego

Ściany zewnętrzne (ocieplone)

Elementy konstrukcyjne (żelbetowe)

Kominy

Ściany międzylokalowe

Ściany działowe (nadające się do demontażu)

Możliwe wydzielenie ścianą



Oznaczenie okien:

S - szerokość w świetle muru

H - wysokość w świetle muru

h.p. - wysokość parapetu

UWAGA: Wymiary okien mogą ulec nieznacznym zmianom, w zależności od technologii okien

KARTY KATALOGOWE LOKALU

/opracowane na podstawie projektu budowlanego, nie przeznaczone do celów wykonawczych/

-powierzchnie podane wg obowiązującej normy PN-ISO 9836;1997 (w tynkach)

-wymiary pomieszczeń podane są w świetle murów (w tynkach)

-ze względu na trwające prace projektowe powierzchnie mogą ulec zmianie

-wyposażenie tylko w celach prezentacji, nie stanowi zobowiązania umownego

-ze względu na trwające prace projektowe lokalizacja, ilość i wielkość grzejników może ulec zmianie

-niniejszy projekt nie stanowi oferty w rozumieniu przepisów kodeksu cywilnego

-wyjście na taras- możliwa różnica poziomów

-na wszystkie zmiany należy uzyskać zgodę projektanta

-wysokość mieszkania wynosi około 2,7m

AURA

MOKOTÓW

Położenie lokalu na terenie inwestycji:



Dane mieszkania:

BUDYNEK B, PIĘTRO I

LOKAL	B 15
2 POKOJOWE	
Powierzchnia użytkowa po odjęciu powierzchni pod ściankami działowymi	38.51m ²

-hol wejściowy	3.20m ²
-łazienka	3.69m ²
-sypialnia	10.94m ²
-salon+aneks	20.68m ²
-pow. pod ściankami działowymi	1.11m ²
-balkon	6.14m ²

Inwestor:

MILL-YON
MILL-YON MOKOTÓW
sp. z o.o.
al. J. Ch. Szucha 3/3
00-580 Warszawa

Architektura:

FBT
FBIKOWA
architektury
urbanistycznej
FBT sp. z o.o.
ul. F. Klimczaka 13/U9
02-797 Warszawa