

DRAGO

A28



47,42m²

PIĘTRO 2

NUMER MIESZKANIA

POWIERZCHNIA UŻYTKOWA

KONDYGNACJA

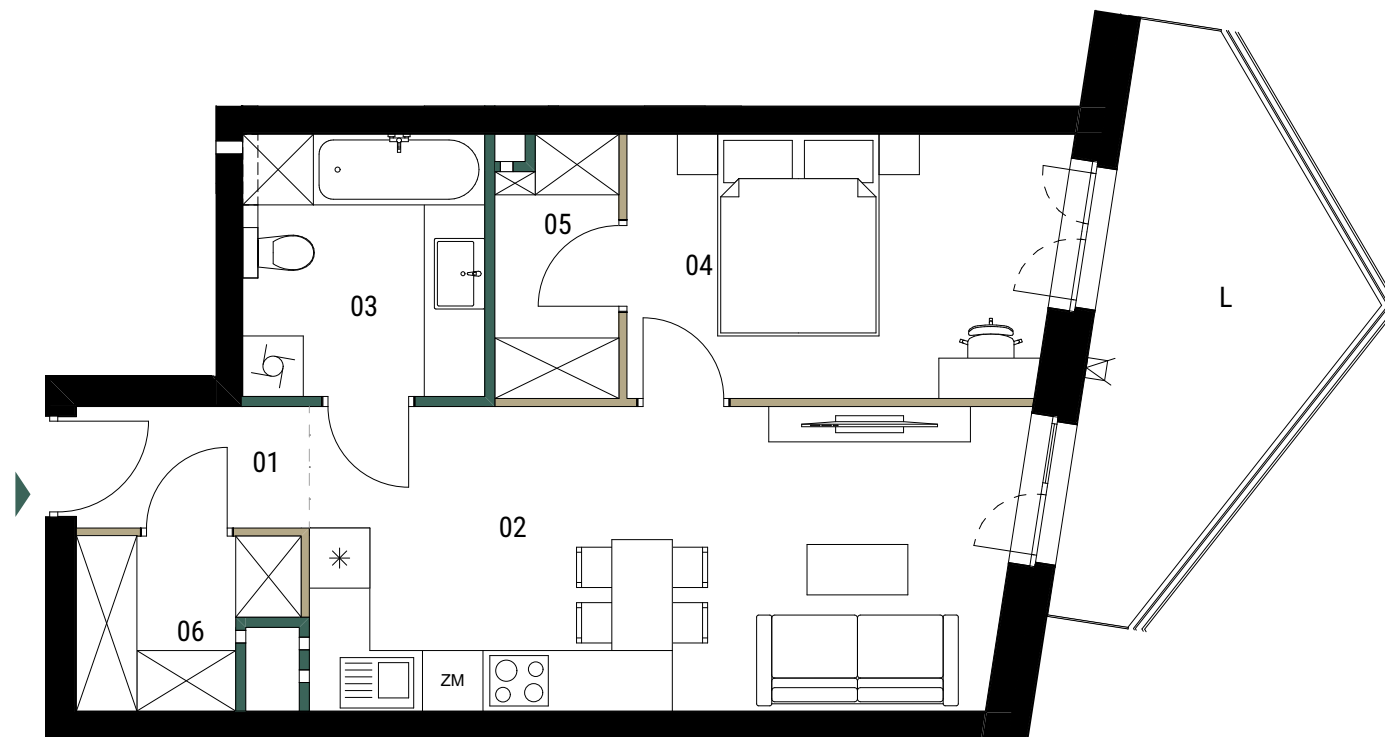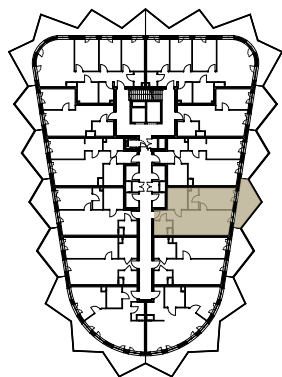

PIĘTRO 2 MIESZKANIE A28

01	Przedpokój	2,78
02	Salon z aneksem kuchennym	20,96
03	Łazienka	6,24
04	Sypialnia	11,11
05	Garderoba 1	3,07
06	Garderoba 2	3,26

ŚCIANY DZIAŁOWE DO
MODYFIKACJI

ŚCIANY DZIAŁOWE

0 1 2 3m
skala 1:75

POWIERZCHNIA UŻYTKOWA	47,42 m ²
L LOGGIA	10,80 m ²
POWIERZCHNIA PRZEZNACZONA DO MODYFIKACJI	0,88 m ²
SUMA POWIERZCHNI	48,30 m ²

- Wymiary balkonów, tarasów, ogródków, lokalizacja przyborów sanitarnych i inne podano na podstawie projektu budowlanego. W toku budowy mogą wystąpić różnice w stosunku do stanu wynikającego z projektu, wynikające ze specyfikacji prac budowlanych.
- Przedstawiona aranżacja lokalu jest przykładowa, rysunki w tym zakresie mają charakter poglądowy oraz informacyjny i nie stanowią oferty w rozumieniu Kodeksu Cywilnego.
- Powierzchnia użytkowa lokali oraz pomieszczeń określana jest przy uwzględnieniu treści Polskiej Normy PN-ISO 9836:2015-12. Powierzchnia użytkowa nie uwzględnia powierzchni elementów przeznaczonych do modyfikacji (rury, kanały, ścianki działowe), oraz powierzchni otworów, drzwi i okien.
- Pralka zlokalizowana przy umywalce jest w zabudowie.



BANACHA ANTRANS INVEST
SP. Z O.O.
32-300 Olkusz
ul. Zagaje 2A
www.antransinvest.pl

