
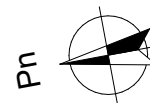


KARTA MIESZKANIA
B/0/5

PARTER		
MIESZKANIE TRZYPOKOJOWE B/0/5		
NUMER POMIESZCZENIA	NAZWA POMIESZCZENIA	POWIERZCHNIA (m ²)
B/0/5/1	PRZEDPOKÓJ	7,09
B/0/5/2	ŁAZIENKA	4,06
B/0/5/3	POKÓJ (z aneksem kuchennym)	17,74
B/0/5/4	POKÓJ	8,55
B/0/5/5	POKÓJ	9,23
B/0/5/6	GARDEROBA	1,64
SUMA POWIERZCHNI		48,31
POWIERZCHNIA TARASU PRZYLOKALOWEGO		25,37

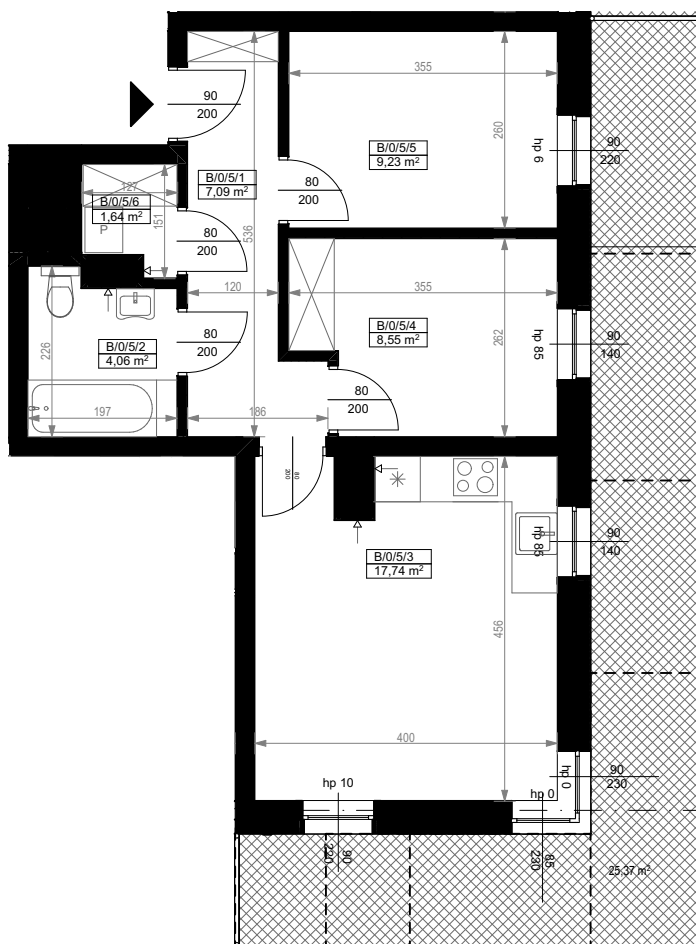


0 1 2 3 4 5 [m]

SKALA PODAWANA Z TOLERANCJĄ +/- 5%

Skala 1:100

ARANŻACJA LOKALU JEST POGLĄDOWA, STANOWI PRZYKŁADOWY MODEL FUNKCJONALNOŚCI I NIE STANOWI OFERTY W ROZUMIENIU KC.

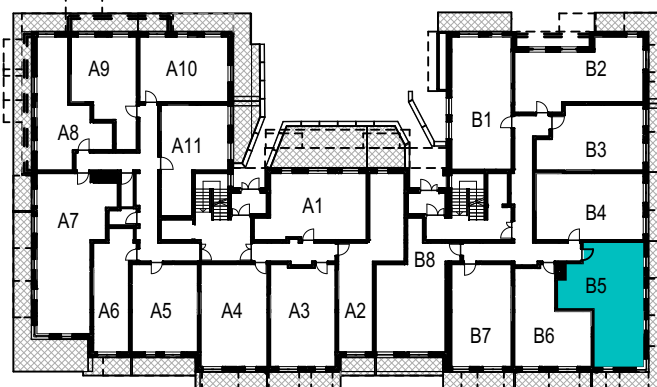

SCHEMAT ROZMIESZCZENIA LOKALI MIESZKALNYCH
PARTER

