
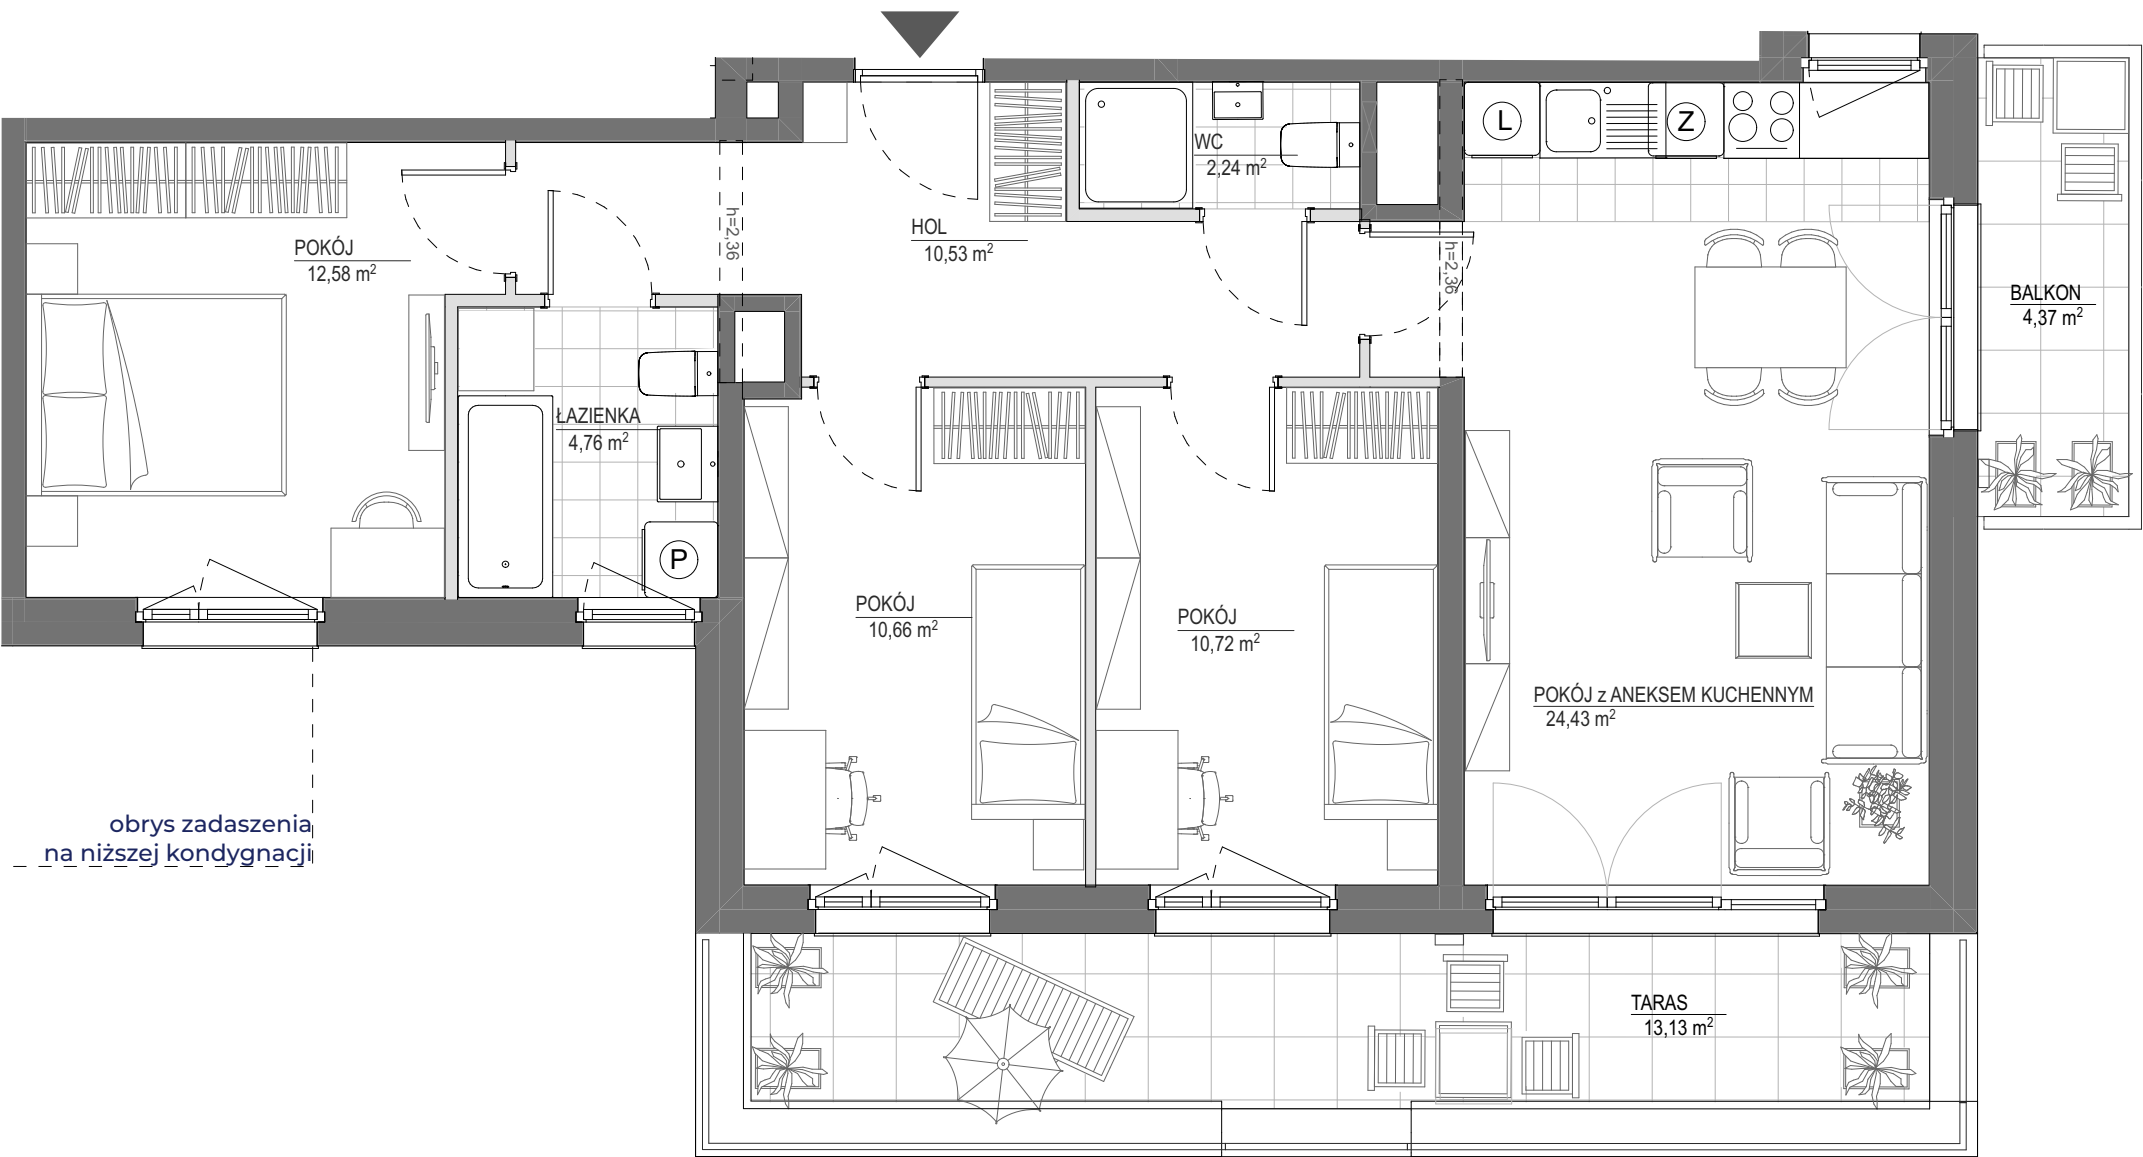


MIESZKANIE NR 55 • 4 POKOJE • 75,92 M2

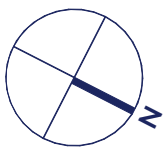

obrys zadaszenia
na niższej kondygnacji

spravia

Spravia Prystora sp. z o.o.
www.osiedleprystora.pl

Osiedle
Prystora

PRY100RA

Etap 1

Warszawa
ul. Prystora
dzielnica Ursus

DANE LOKALU:

LOKAL NR	LICZBA POKOI	POW. UŻYTKOWA
055	4	75,92 m ²
BUDYNEK NR	KLATKA NR	PIĘTRO
1	C	1

ZESTAWIENIE POWIERZCHNI


POKÓJ z ANEKSEM KUCHENNYM	24,43 m ²
POKÓJ	12,58 m ²
POKÓJ	10,72 m ²
POKÓJ	10,66 m ²
HOL	10,53 m ²
ŁAZIENKA	4,76 m ²
WC	2,24 m ²
Powierzchnia użytkowa	75,92 m²

Powierzchnia zajęta przez elementy nadające się do usunięcia lub innej aranżacji, w tym ścianki działowe nie będące elementem konstrukcji i nie zawierające szachtów instalacyjnych

1,69 m2

BALKON	4,37 m2
TARAS	13,13 m2

POŁOŻENIE MIESZKANIA W BUDYNKU:

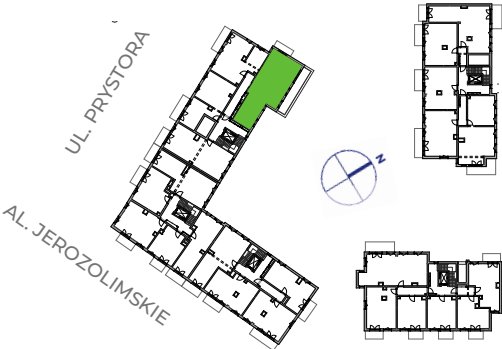

WARTOŚĆ
BRUTTO (PLN):

PROJEKTANT

ArDJ Sp. z o.o.
architekci Detko Jurkiewicz



- Aranżacja lokalu mieszkalnego przedstawiona na rzucie jest przykładowa.
- Powierzchnia użytkowa lokalu określona jest na podstawie Rozporządzenia Ministra Rozwoju z dnia 11 września 2020 r. w sprawie szczegółowego zakresu i formy projektu budowlanego oraz uwzględnieniu treści Polskiej Normy PN-ISO 9836:2022-07
- Niniejsza karta katalogowa opracowana została na podstawie projektu budowlanego. W toku dalszego projektowania, budowy lub zmian lokatorskich, mogą nastąpić zmiany w stosunku do informacji zawartych na karcie katalogowej, w szczególności w zakresie: powierzchni użytkowej, układu pomieszczeń oraz usytuowania lub powierzchni zajętej przez elementy nadające się do usunięcia lub innej aranżacji, takie jak np. ścianki działowe.
- Informacje na karcie nie stanowią oferty handlowej w rozumieniu art. 66 kodeksu cywilnego.