



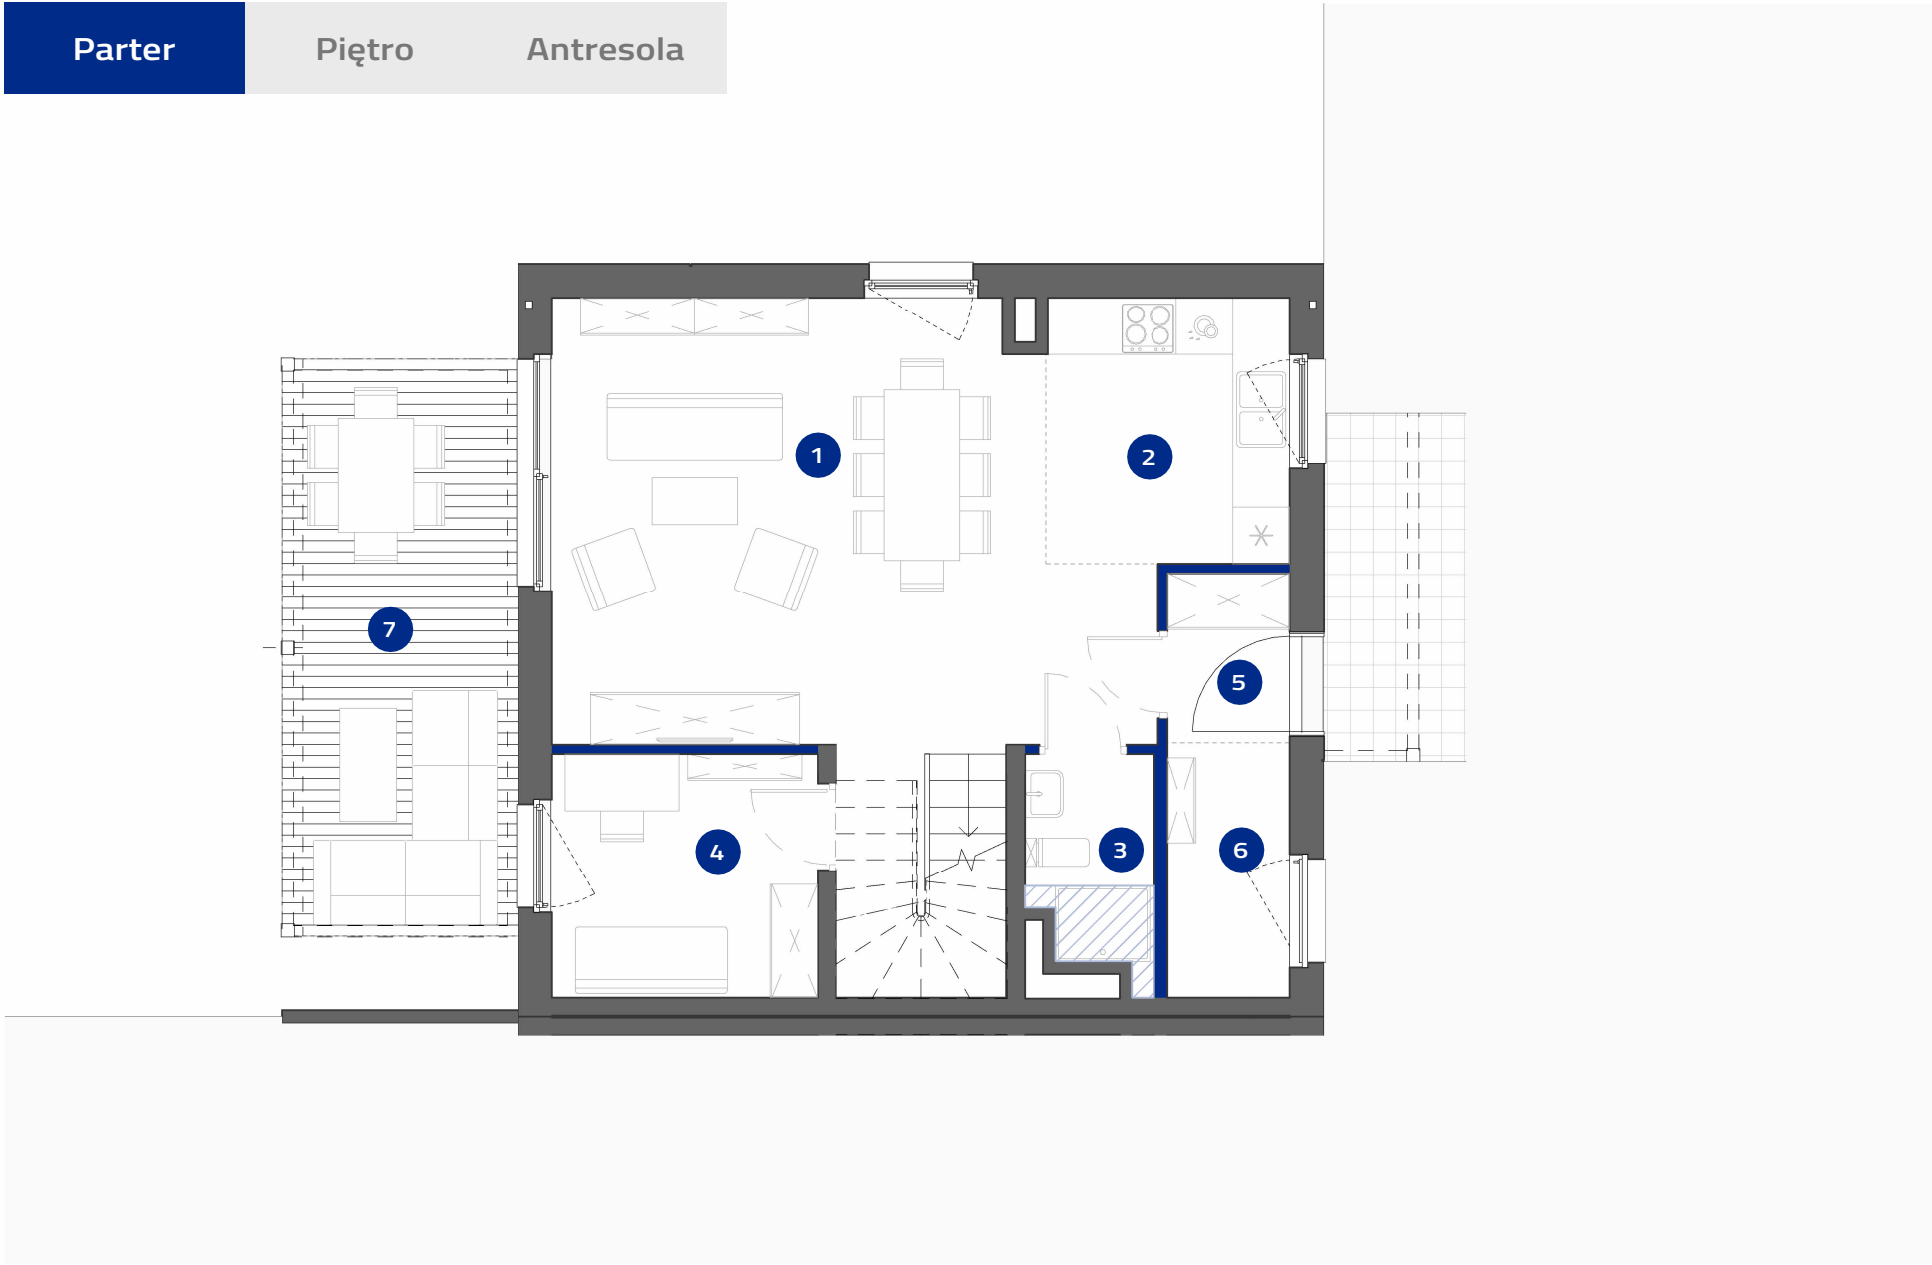

Ścianki działowe (1,06m²) Sufit podwieszany 2,58m

4A	1	0	5
Numer	Budynek	Piętro	Pokoje

Powierzchnie pomieszczeń wg normy PN-ISO 9836:2022-07. Należy pamiętać, że niniejsze materiały mają jedynie charakter poglądowy i służą za prezentację nieruchomości, możliwości wykończenia i aranżacji wnętrz. Lokalizacja urządzeń podana orientacyjnie, na etapie projektu wykonawczego mogą nastąpić zmiany. Należy pamiętać, że niniejsze materiały nie mają charakteru oferty w rozumieniu kodeksu cywilnego i nie stanowią zobowiązania spółki.

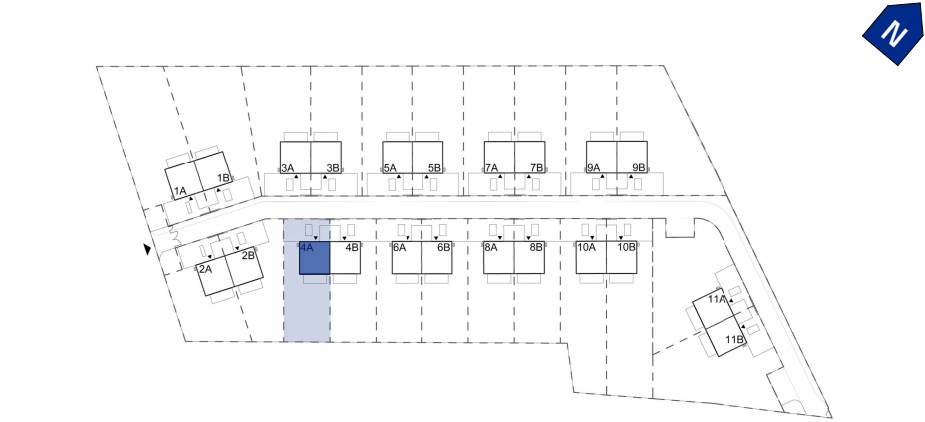


DOM 4A

Powierzchnia ogrodu: 327,97 m²

Powierzchnia zabudowy: 67,90m²

1	Salon z jadalnią	28.65 m ²
2	Kuchnia	7.09 m ²
3	Łazienka	2.85 m ²
4	Gabinet	7.14 m ²
5	Wiatrołap	2.29 m ²
6	Pom. Techniczne	3.41 m ²
Suma powierzchni użytkowej:		51.43 m ²
7	Taras	15.28 m ²


122,12 m ²	130,02 m ²
Suma pow. użytkowej:	Łączna pow. lokalu:

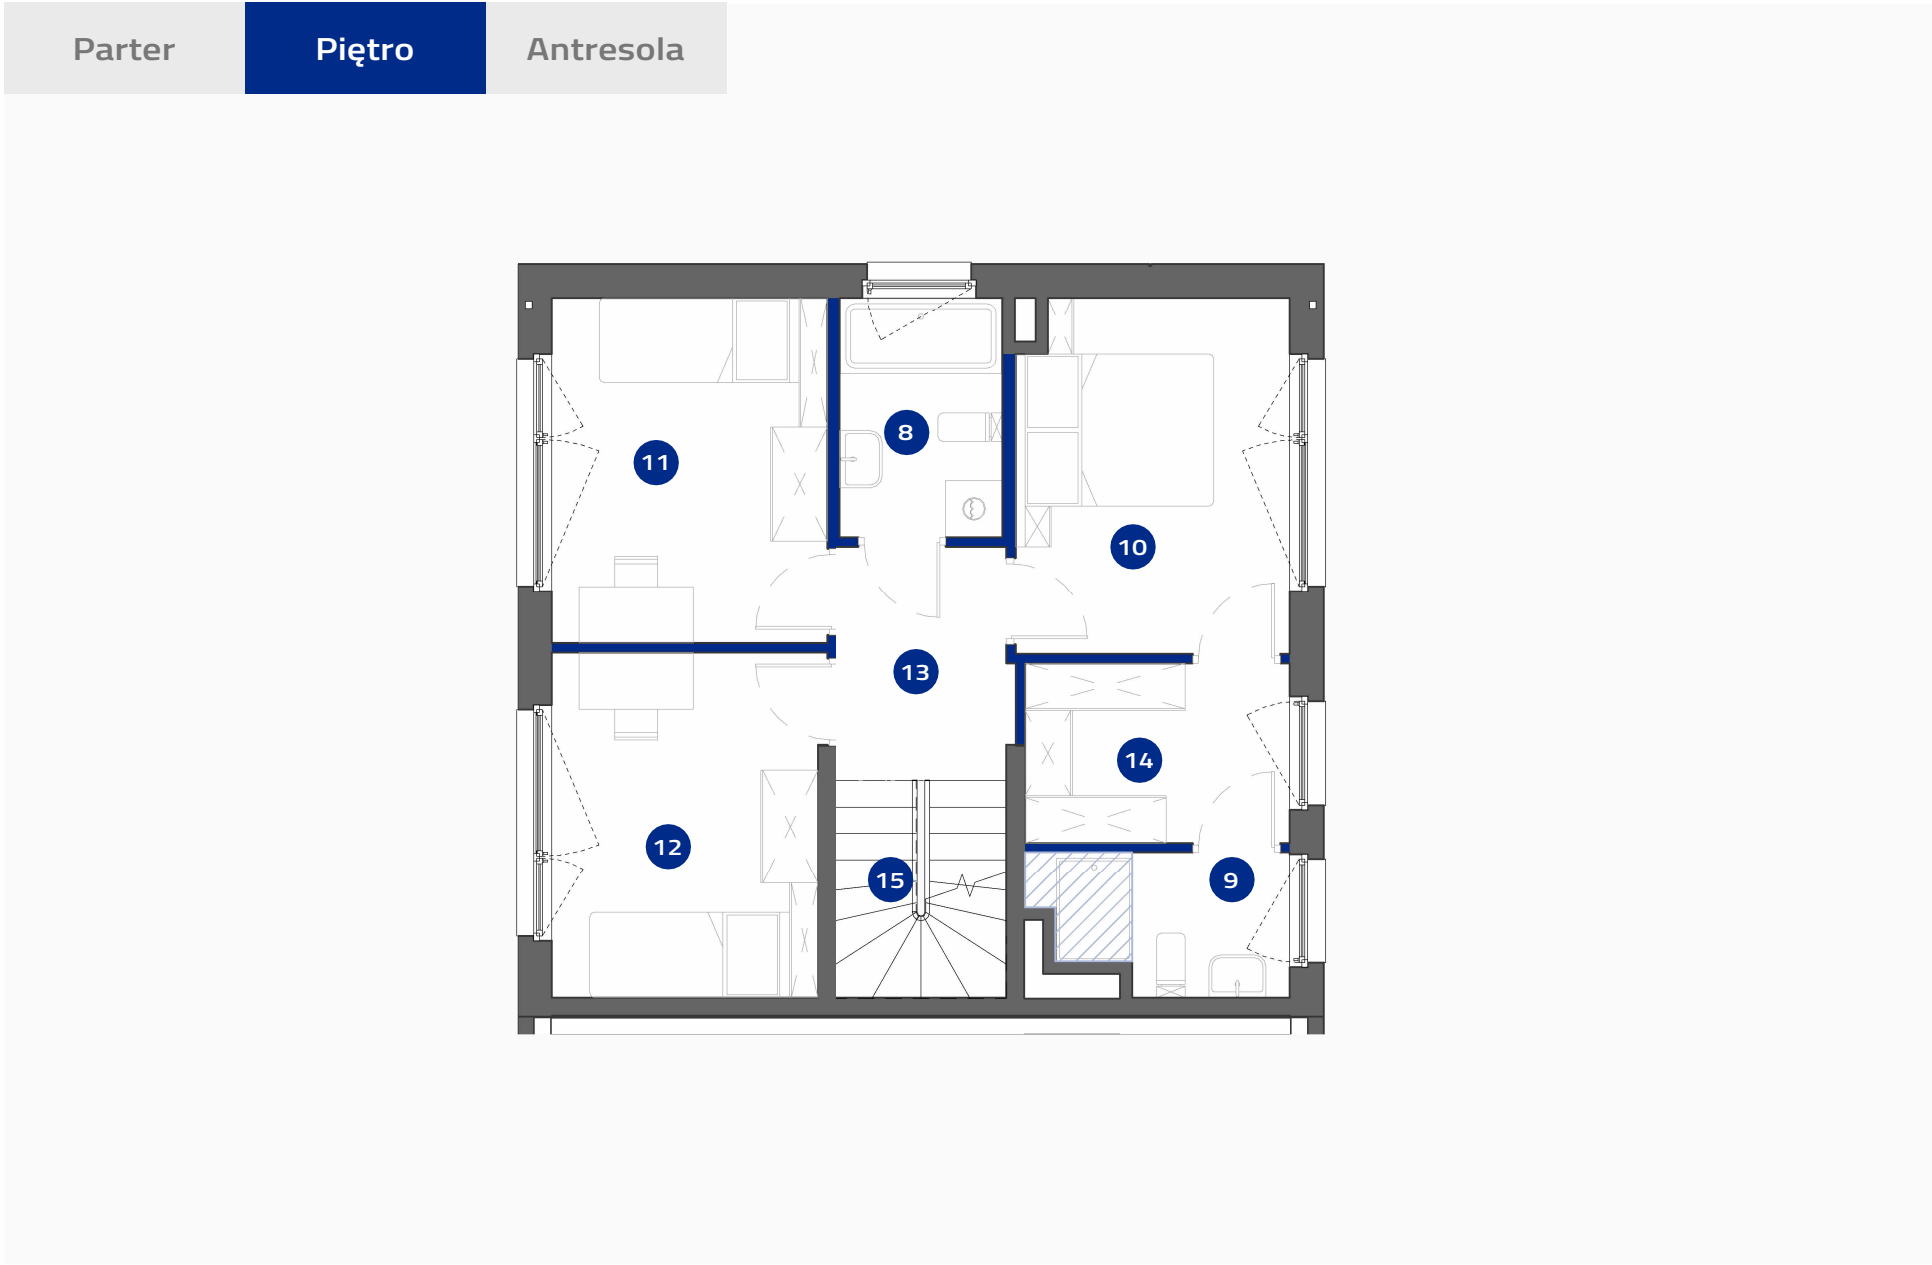

Ścianki działowe (2,10m²)

Sufit podwieszany 2,40m

4A	1	1	5
Numer	Budynek	Piętro	Pokoje

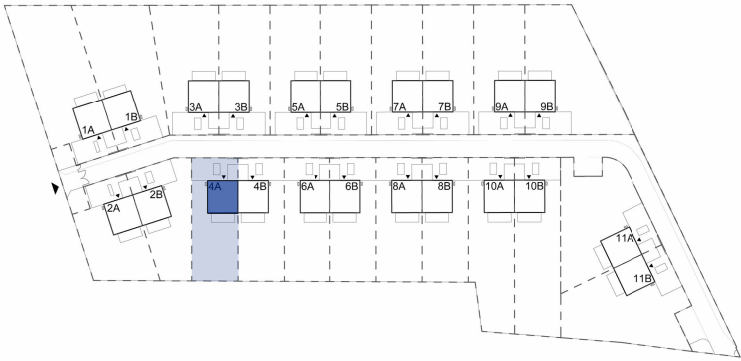

DOM 4A


Powierzchnia ogrodu:327,97 m²

Powierzchnia zabudowy:67,90m²

8Łazienka	4.27 m ²
9Łazienka	3.60 m ²
10Sypialnia główna	10.65 m ²
11Pokój 1	10.52 m ²
12Pokój 2	10.23 m ²
13Hol	4.48 m ²
14Garderoba	5.24 m ²
Suma powierzchni użytkowej	48.99 m ²
15Schody	4.04 m ²
Suma	53.03 m ²

122,12 m ²	130,02 m ²
Suma pow. użytkowej:	Łączna pow. lokalu:

Powierzchnie pomieszczeń wg normy PN-ISO 9836:2022-07. Ninejsze materiały mają jedynie charakter poglądowy i służą za prezentację nieruchomości, możliwości wykończenia i aranżacji wnętrz. Lokalizacja urządzeń podana orientacyjnie, na etapie projektu wykonawczego mogą nastąpić zmiany. Ninejsze materiały nie mają charakteru oferty w rozumieniu kodeksu cywilnego i nie stanowią zobowiązania spółki.

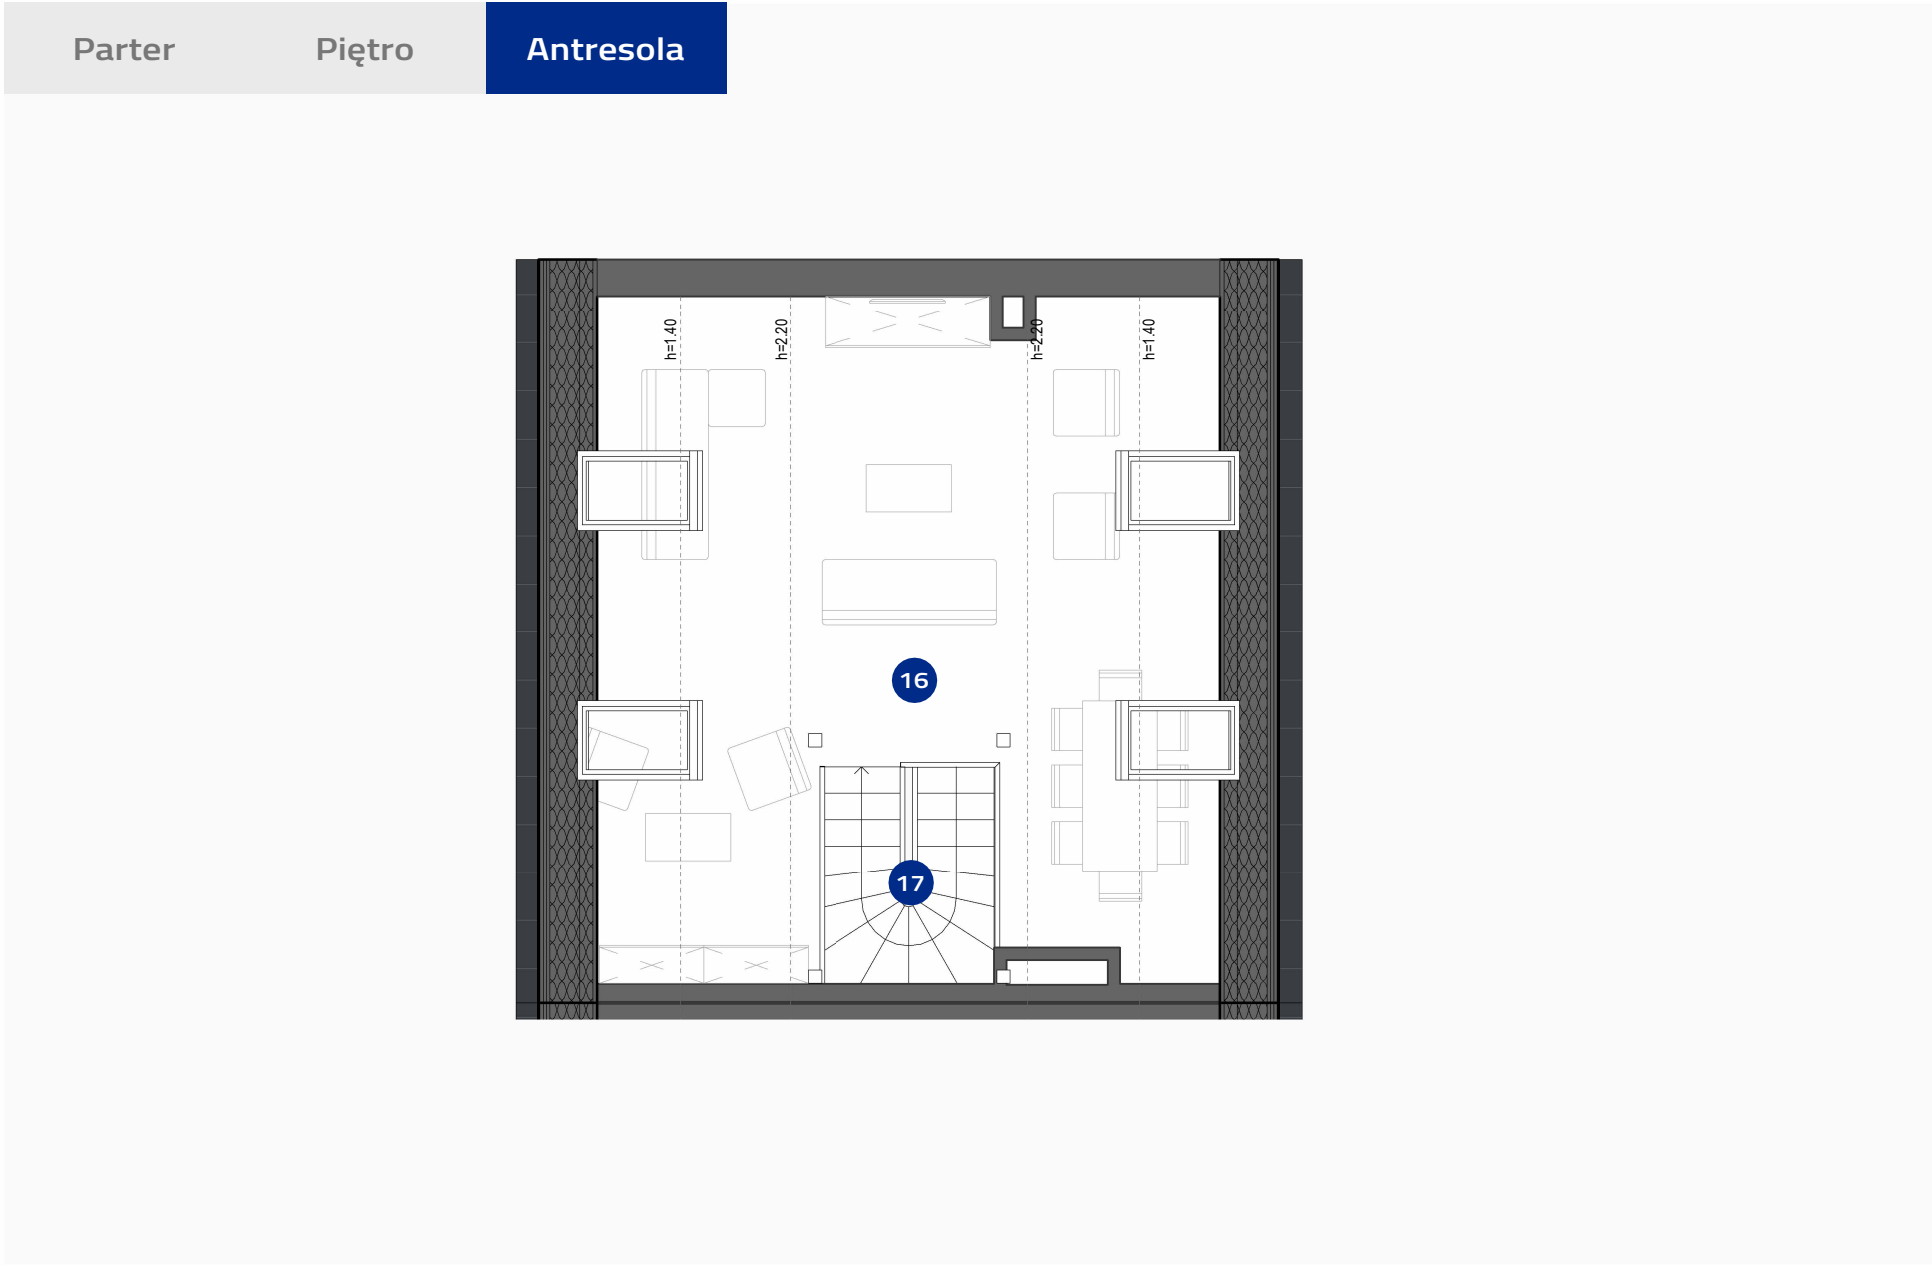 Ścianki działowe (0,00m²)

4A	1	2	5	122,12 m ²	130,02 m ²
Numer	Budynek	Piętro	Pokoje	Suma pow. użytkowej:	Łączna pow. lokalu:

Powierzchnie pomieszczeń wg normy PN-ISO 9836:2022-07. Ninejsze materiały mają jedynie charakter poglądowy i służą za prezentację nieruchomości, możliwości wykończenia i aranżacji wnętrz. Lokalizacja urządzeń podana orientacyjnie, na etapie projektu wykonawczego mogą nastąpić zmiany. Ninejsze materiały nie mają charakteru oferty w rozumieniu kodeksu cywilnego i nie stanowią zobowiązania spółki.



DOM 4A	
Powierzchnia ogrodu:	327,97 m ²
Powierzchnia zabudowy:	67,90m ²
16	Antresola strefa rekreacyjna 21.70 m ²
	Suma powierzchni użytkowej 21.70 m ²
17	Schody 3.86 m ²
	Suma 25.56 m ²
*	Powierzchnia podłogi antresoli 50.01 m ²