



ZESPÓŁ BUDYNKÓW WIELORODZINNYCH

ul. Szybowcowa, Katowice
dz. nr 22/62

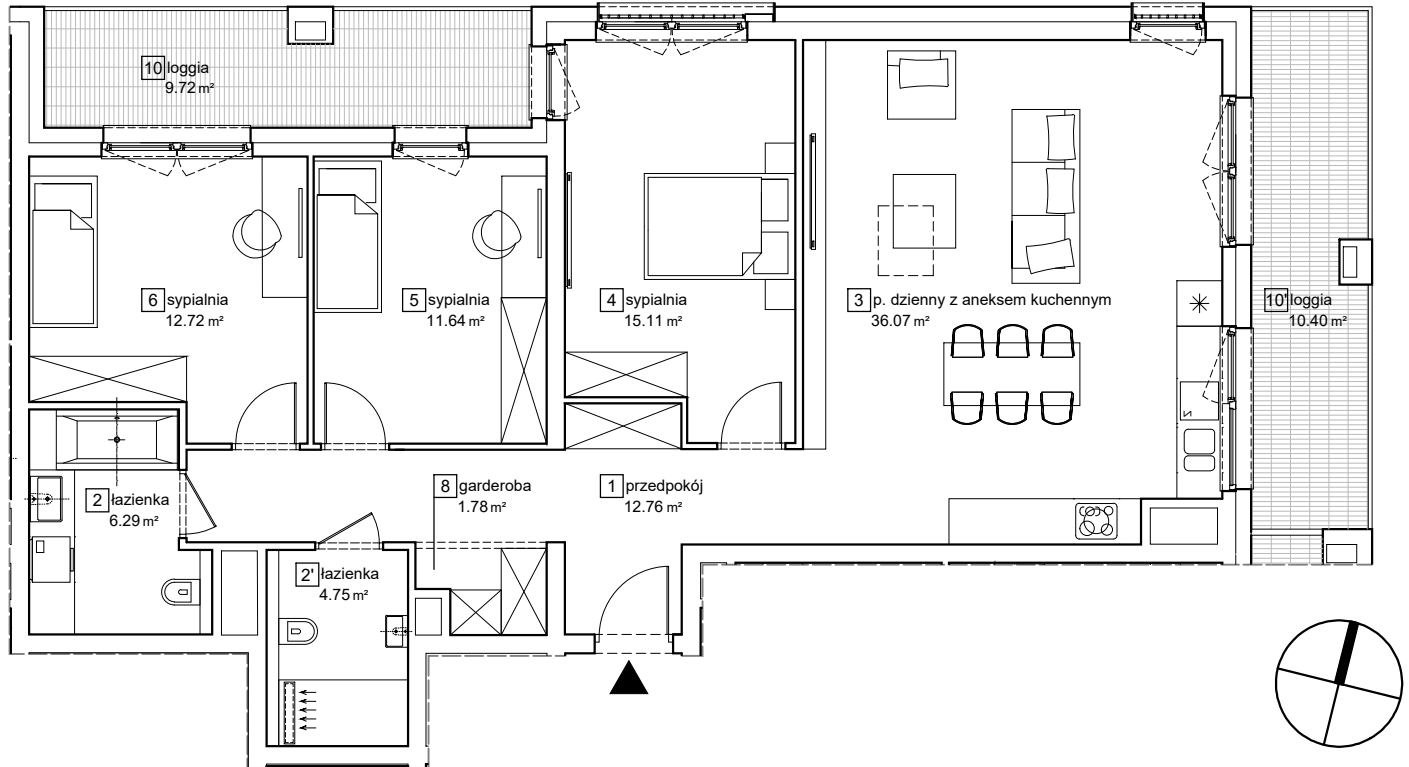
www.francuskapark.pl

e-mail: bsmkatowice@atal.pl

telefon: (+48) 32 353 65 73

ATAL S. A. Biuro Sprzedaży, ul. Porcelanowa 10, 40-246 Katowice



**FRANCUSKA
PARK**



BUDYNEK 2

MIESZKANIE B2-01-9B CZTEROPOKOJOWE

	POZIOM 01
1 przedpokój	12.76 m ²
2 łazienka	6.29 m ²
2' łazienka	4.75 m ²
3 p. dzienny z aneksem kuchennym	36.07 m ²
4 sypialnia	15.11 m ²
5 sypialnia	11.64 m ²
6 sypialnia	12.72 m ²
8 garderoba	1.78 m ²
POWIERZCHNIA UŻYTKOWA	101.12 m²
10 loggia	9.72 m ²
10' loggia	10.40 m ²

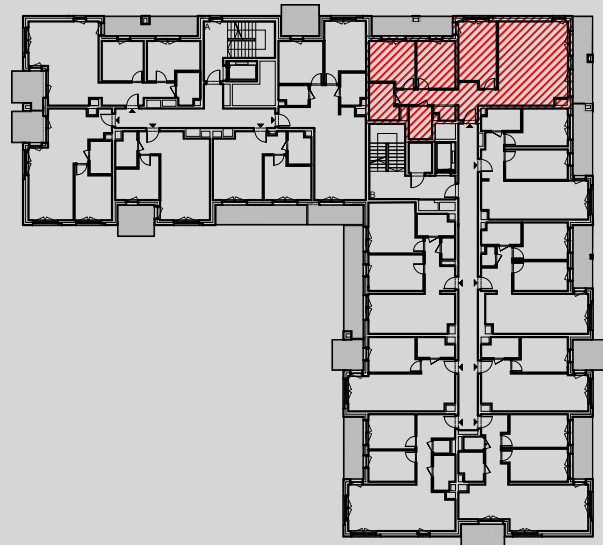

1. Wymiary pomieszczeń, lokalizację przyborów sanitarnych i inne podano na podstawie projektu budowlanego. W trakcie budowy mogą wystąpić różnice w stosunku do stanu wynikającego z projektu, właściwe dla specyfiki prac budowlanych.
2. Powierzchnia jest obliczona w świetle pionowych przegród w stanie wykończonym, przy uwzględnieniu tynków i okładzin o grubości 1,5cm, na poziomie podłogi oraz bez uwzględnienia listew przypodłogowych, progów itp. Wymiary są podane w stanie bez wykończenia.
3. Powierzchnia użytkowa lokali określona jest na podstawie rozporządzenia Ministra Rozwoju w sprawie szczegółowego zakresu i formy projektu budowlanego z dnia 11 września 2020 r. oraz przy uwzględnieniu treści Polskiej Normy PN-ISO 9836:2022.