


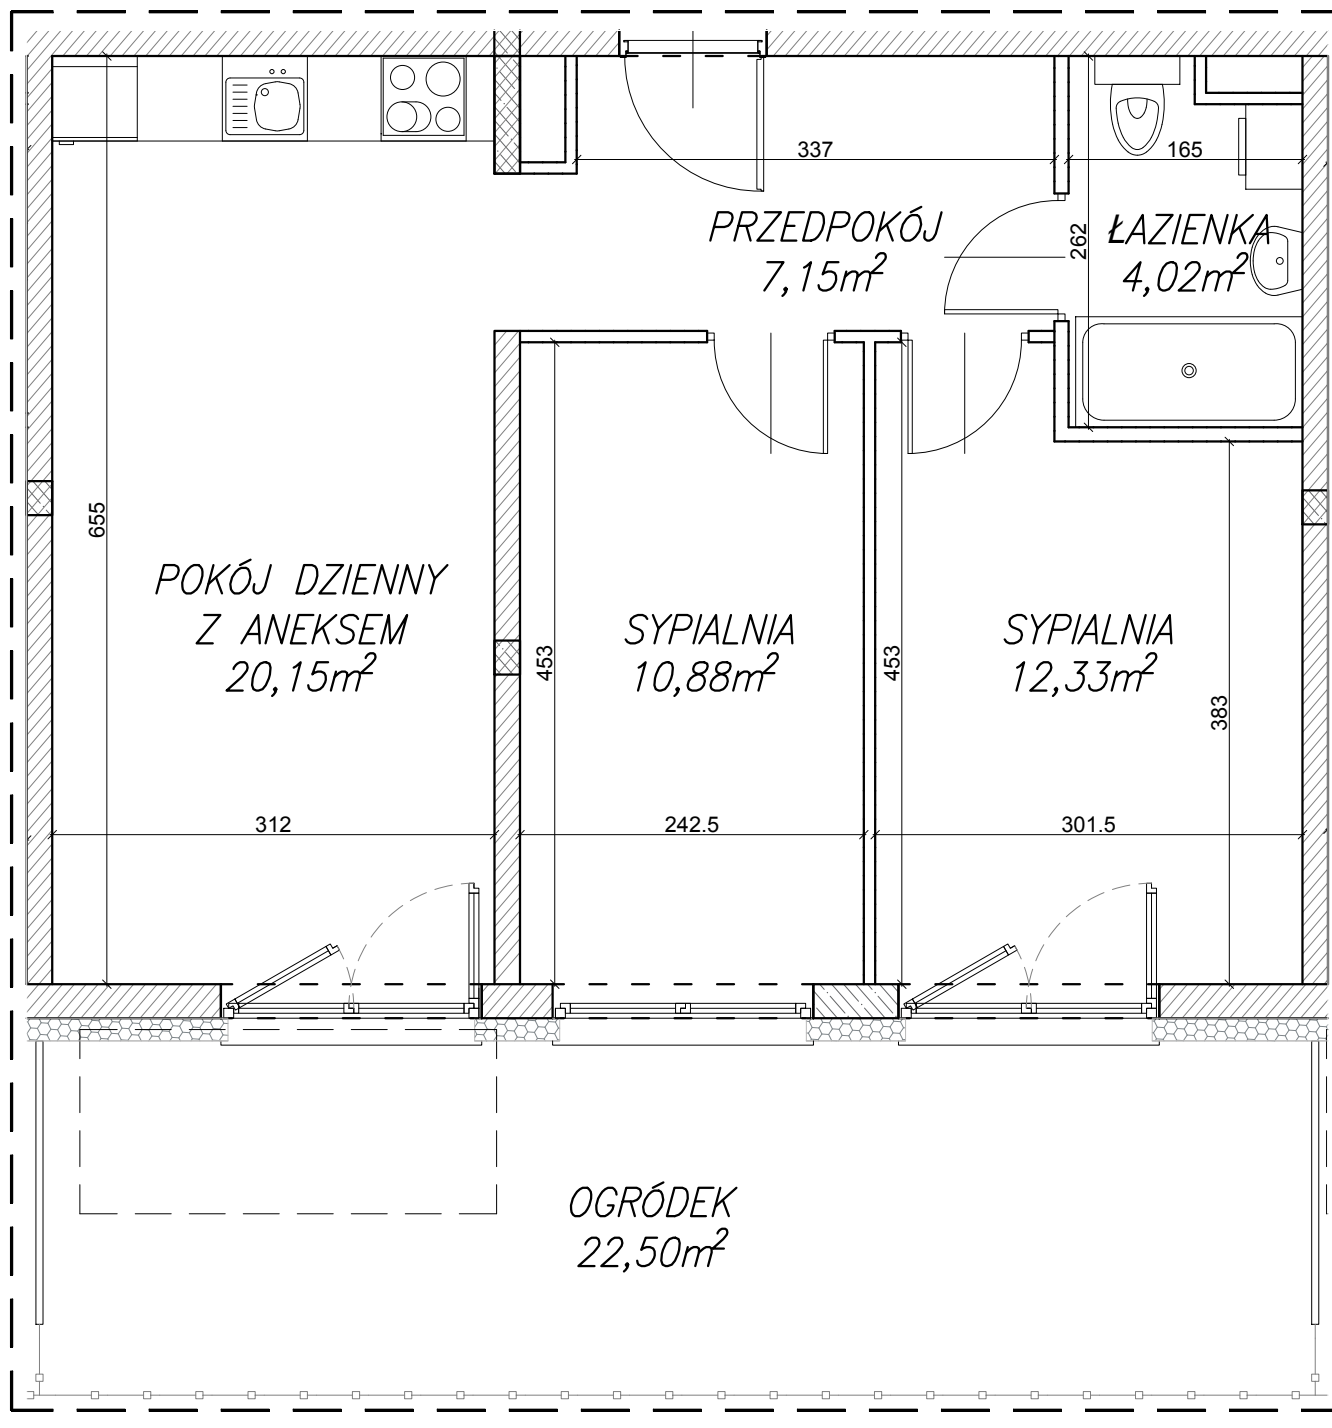

milart[®]

INWESTYCJA LIPA PIOTROWSKA I

BIURO SPRZEDAŻY

ul. Włodkowica 10/4
50-072 Wrocław

tel. 71 789 33 89
e-mail: biuro@milart.pl
www: milart.pl

MIESZKANIE LBK1M05
parter
3 pokoje
54,53 m²

